

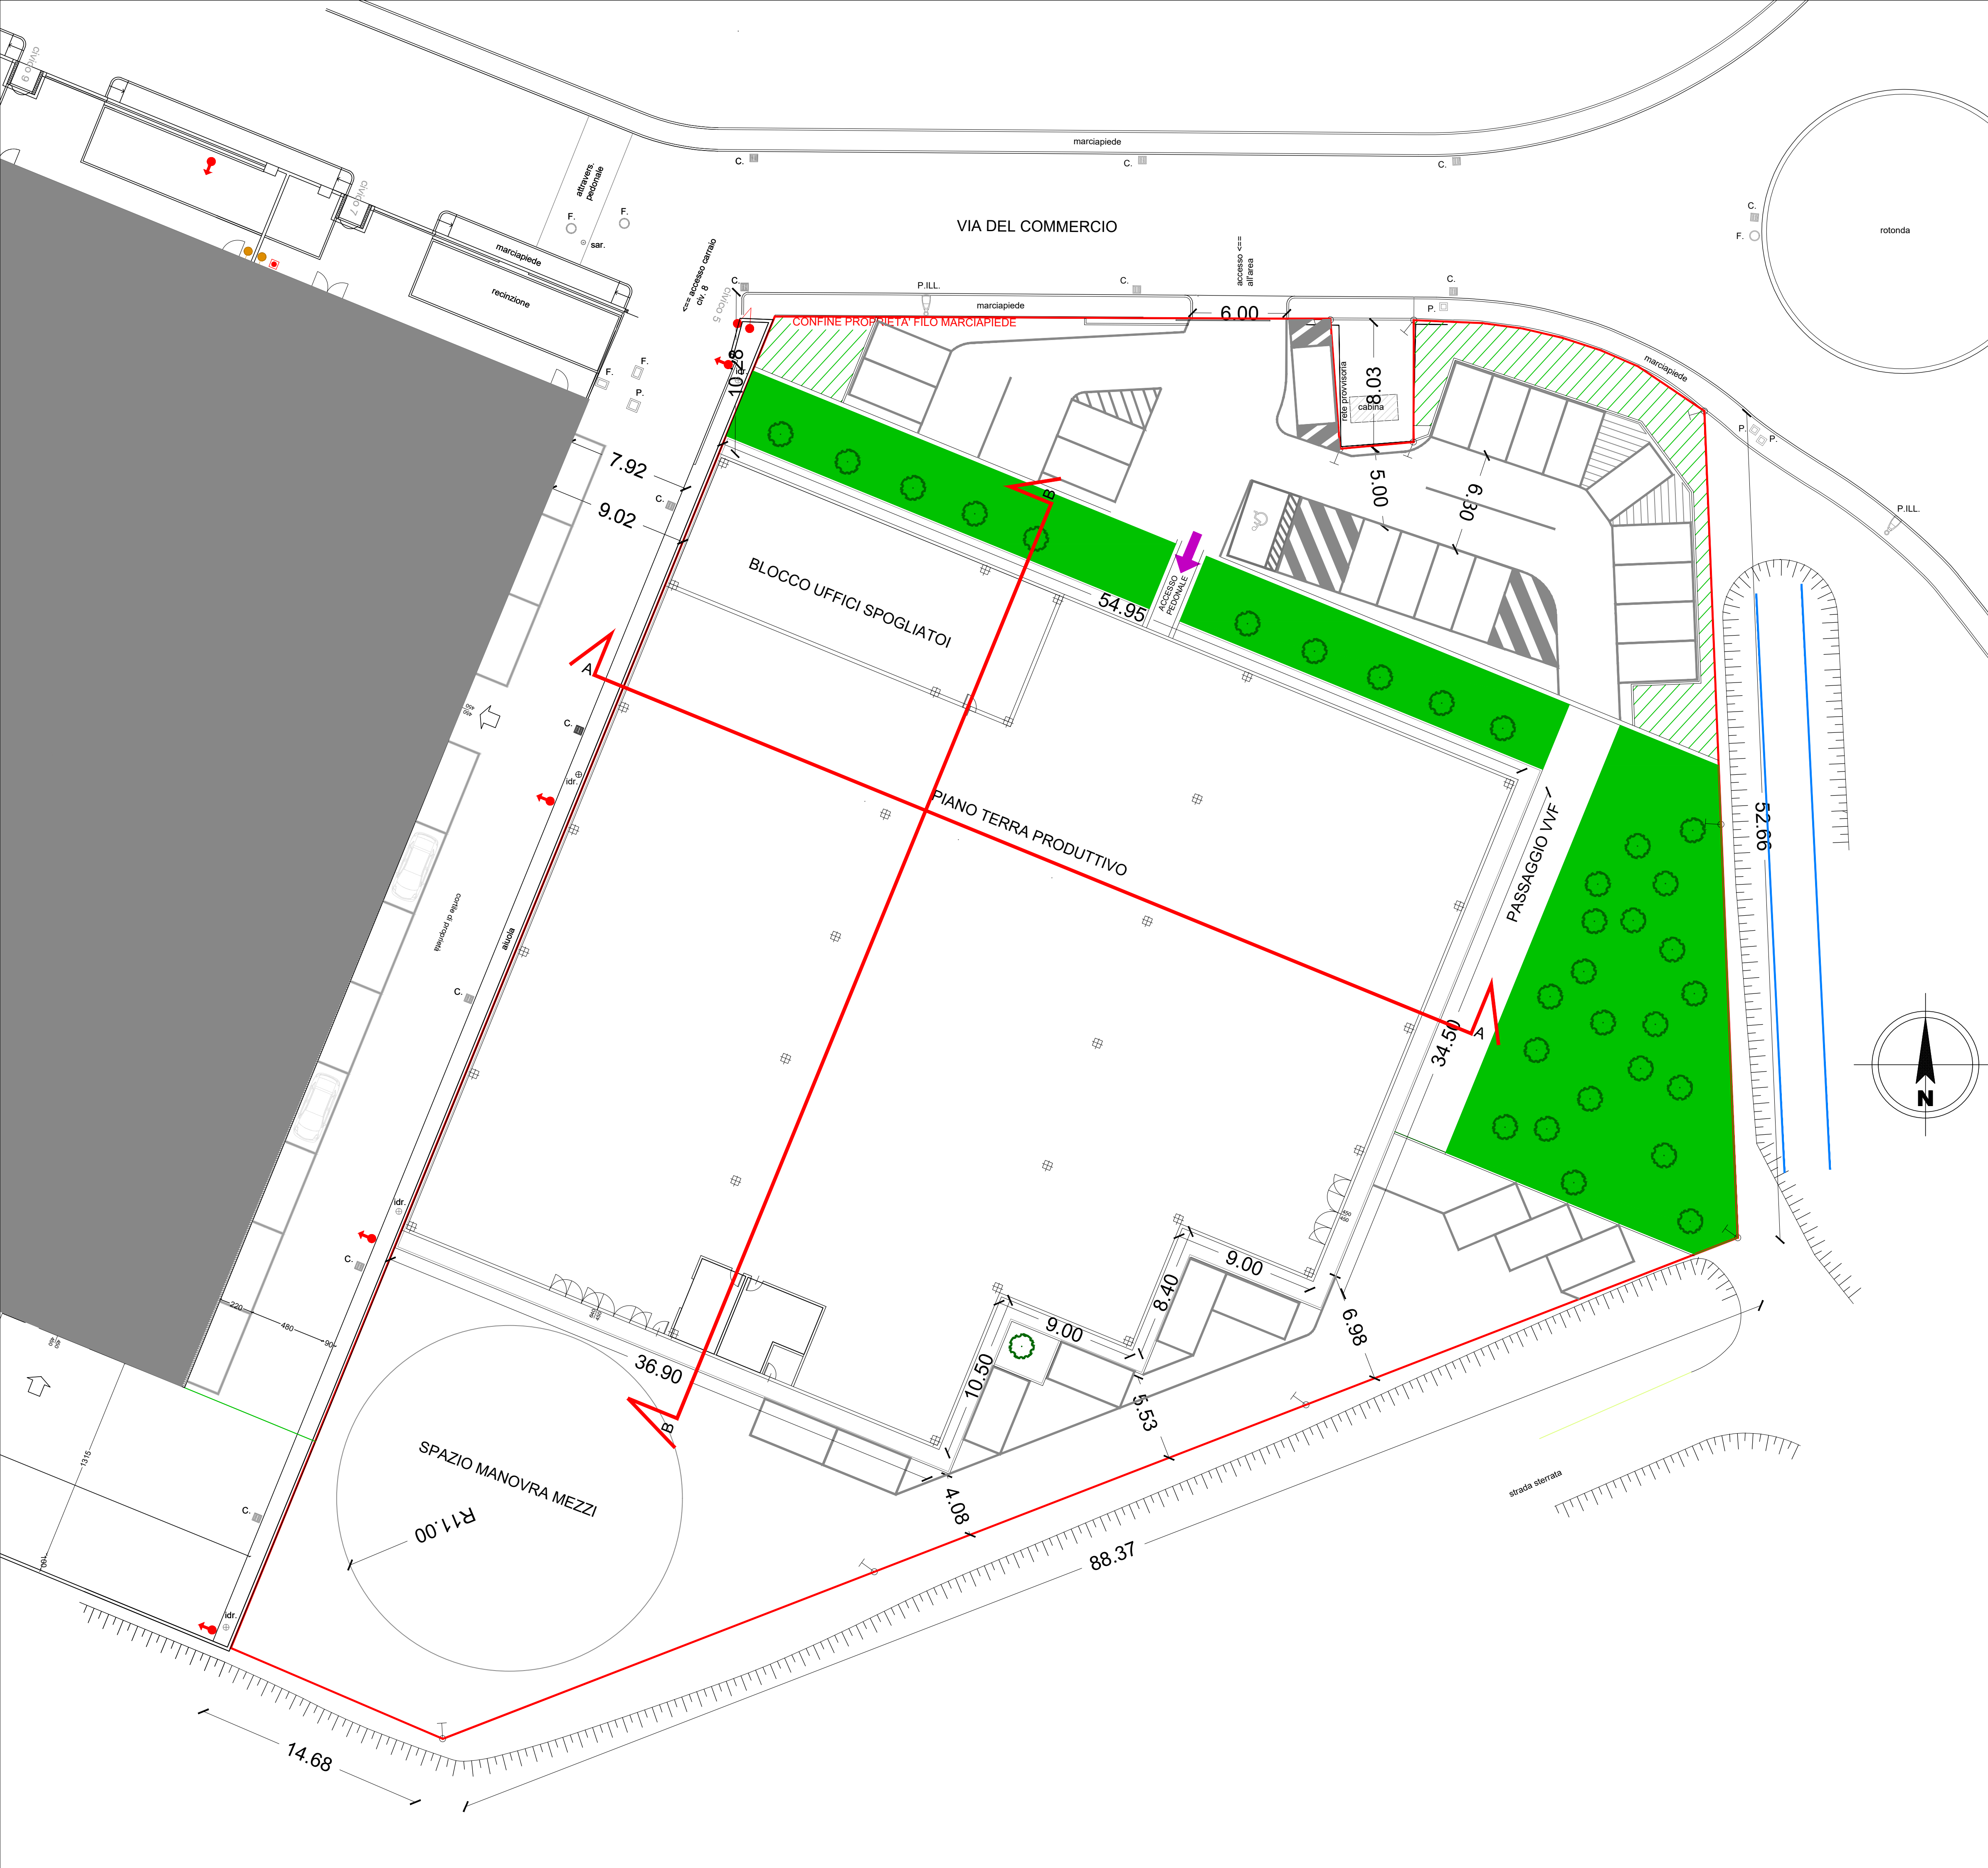


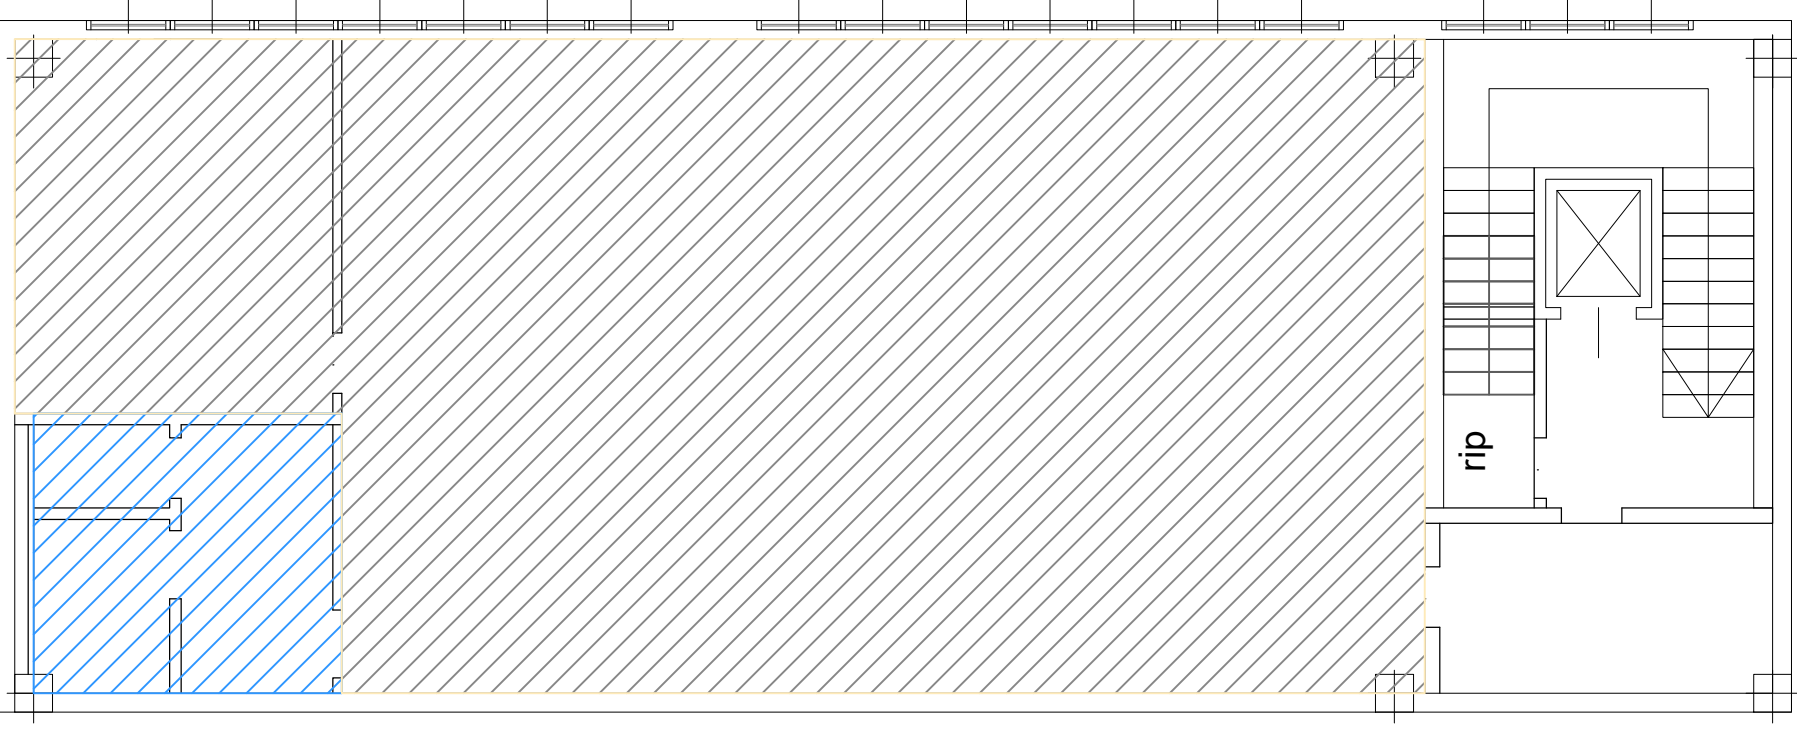


PIANTA PIANO TERRA

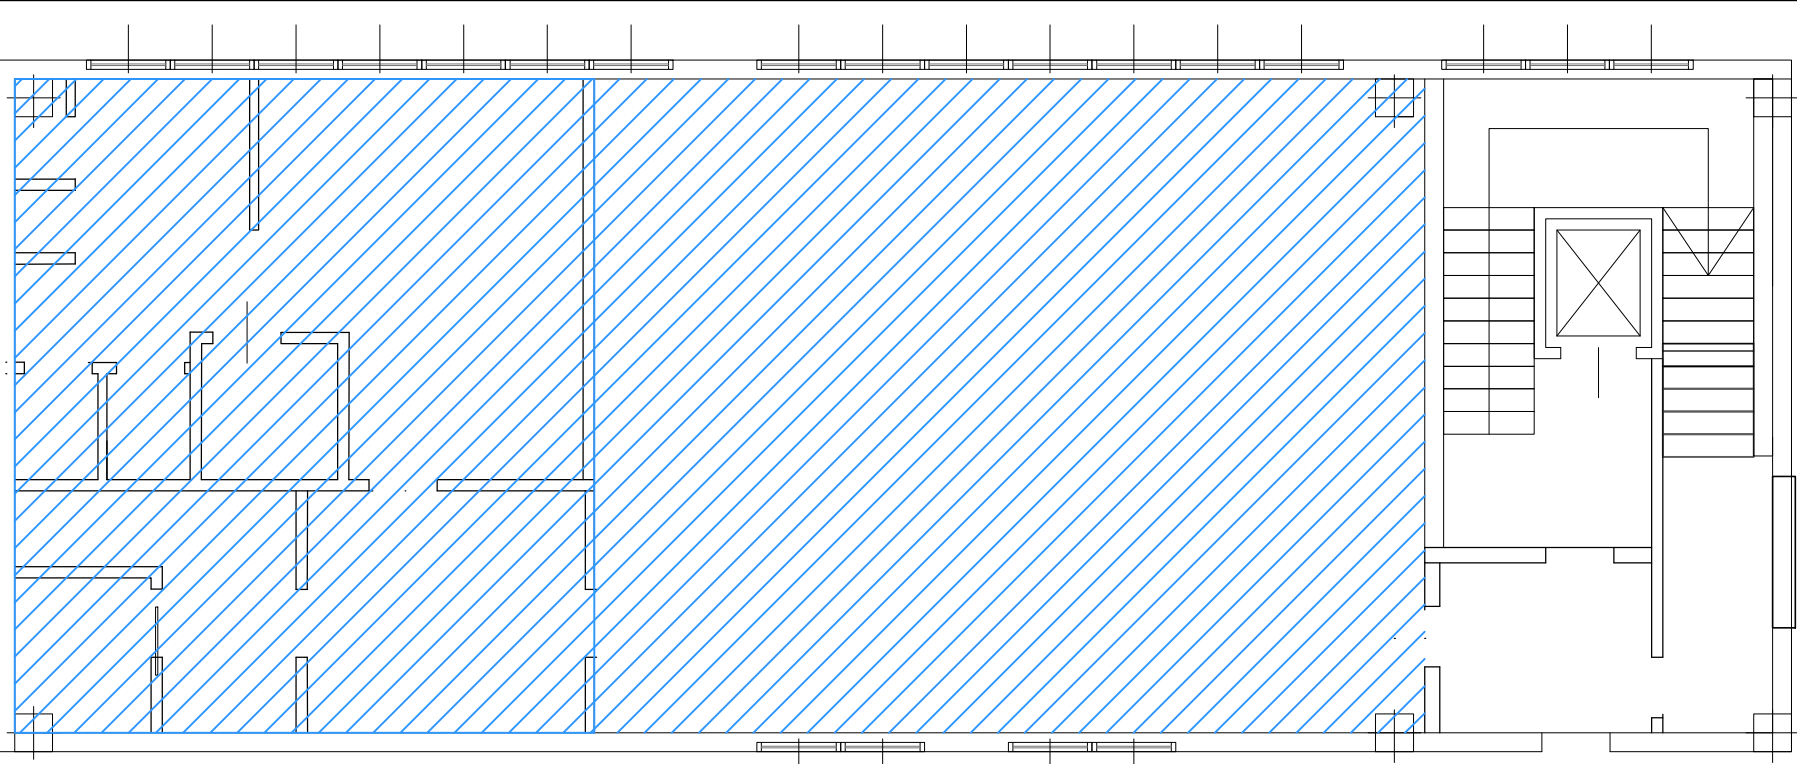


- UFFICI
- SERVIZI

PIANTE BLOCCO UFFICI E SERVIZI

SEZIONE AA

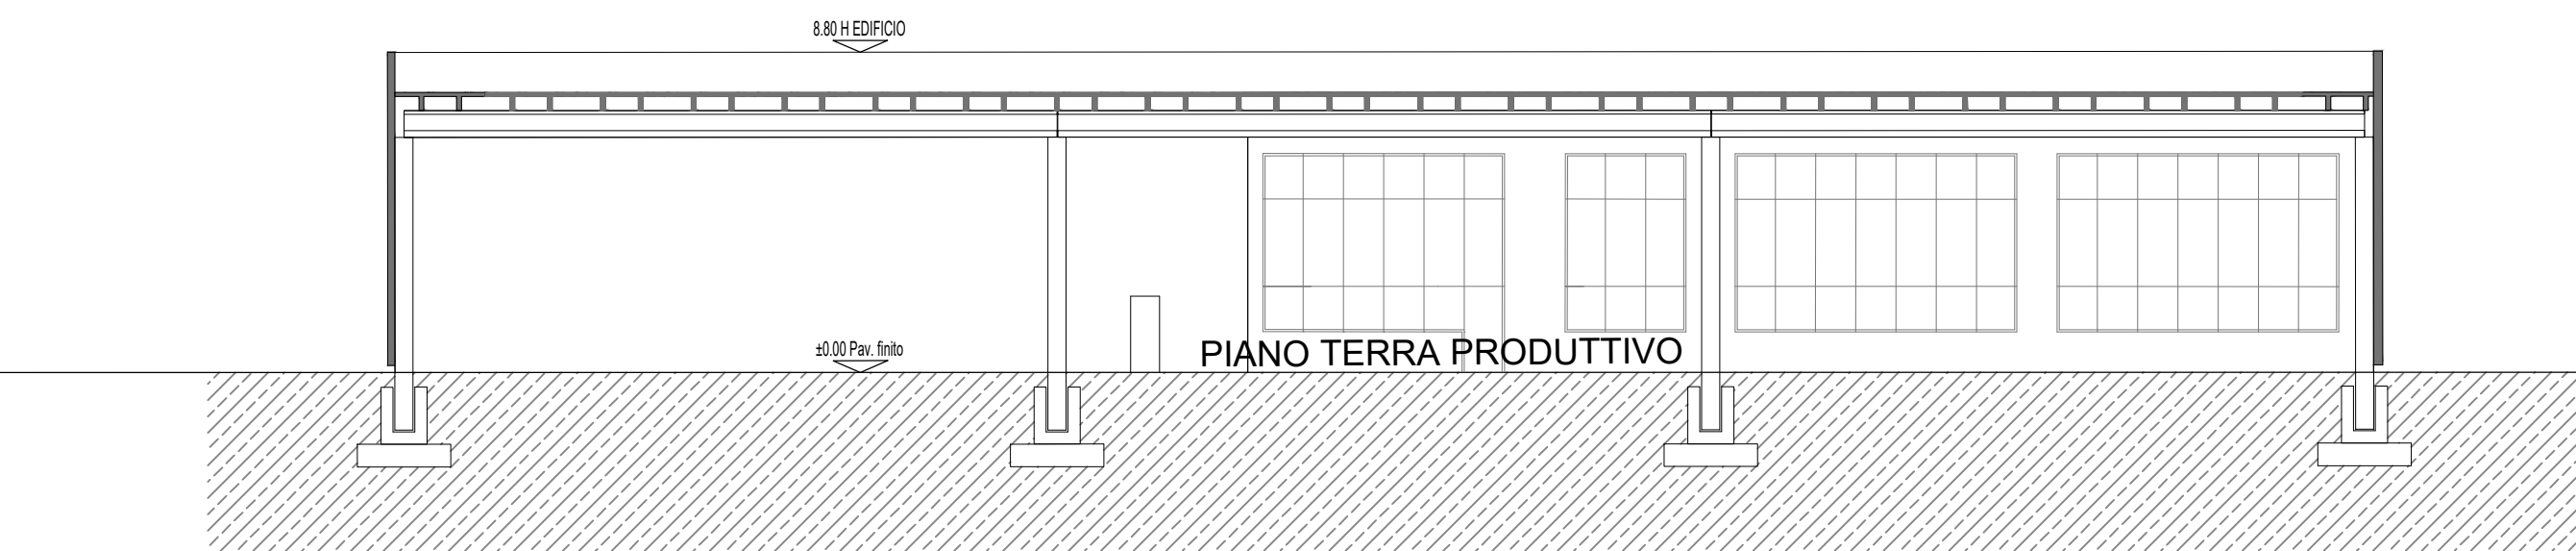

SEZIONE BB

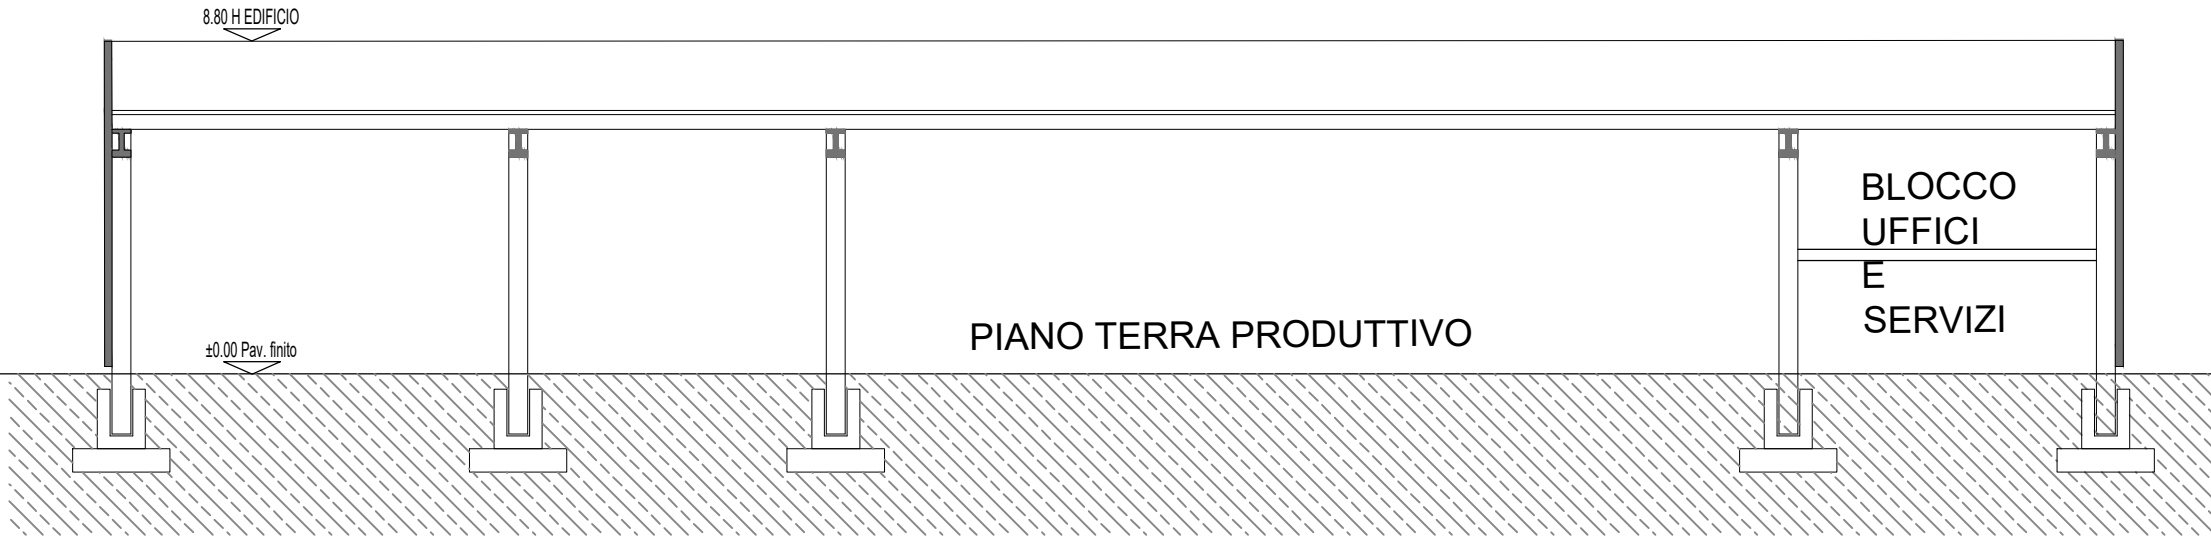

SEZIONI

COMMITTENTE: GENERAL EUROPE VACUUM SRL		TAVOLA:
LUOGO: BUCCINASCO VIA DEL COMMERCIO		09P
OGGETTO: PROGETTO: PIANTE E SEZIONI		
DATA: LUGLIO 2025	AGG:	SCALA: 1:200-1:100
ARCH. ELENA STRACCHI		
SAN DONATO MILANESE, VIA EUROPA 32, 3470904776, elena.stracchi@hotmail.it		