
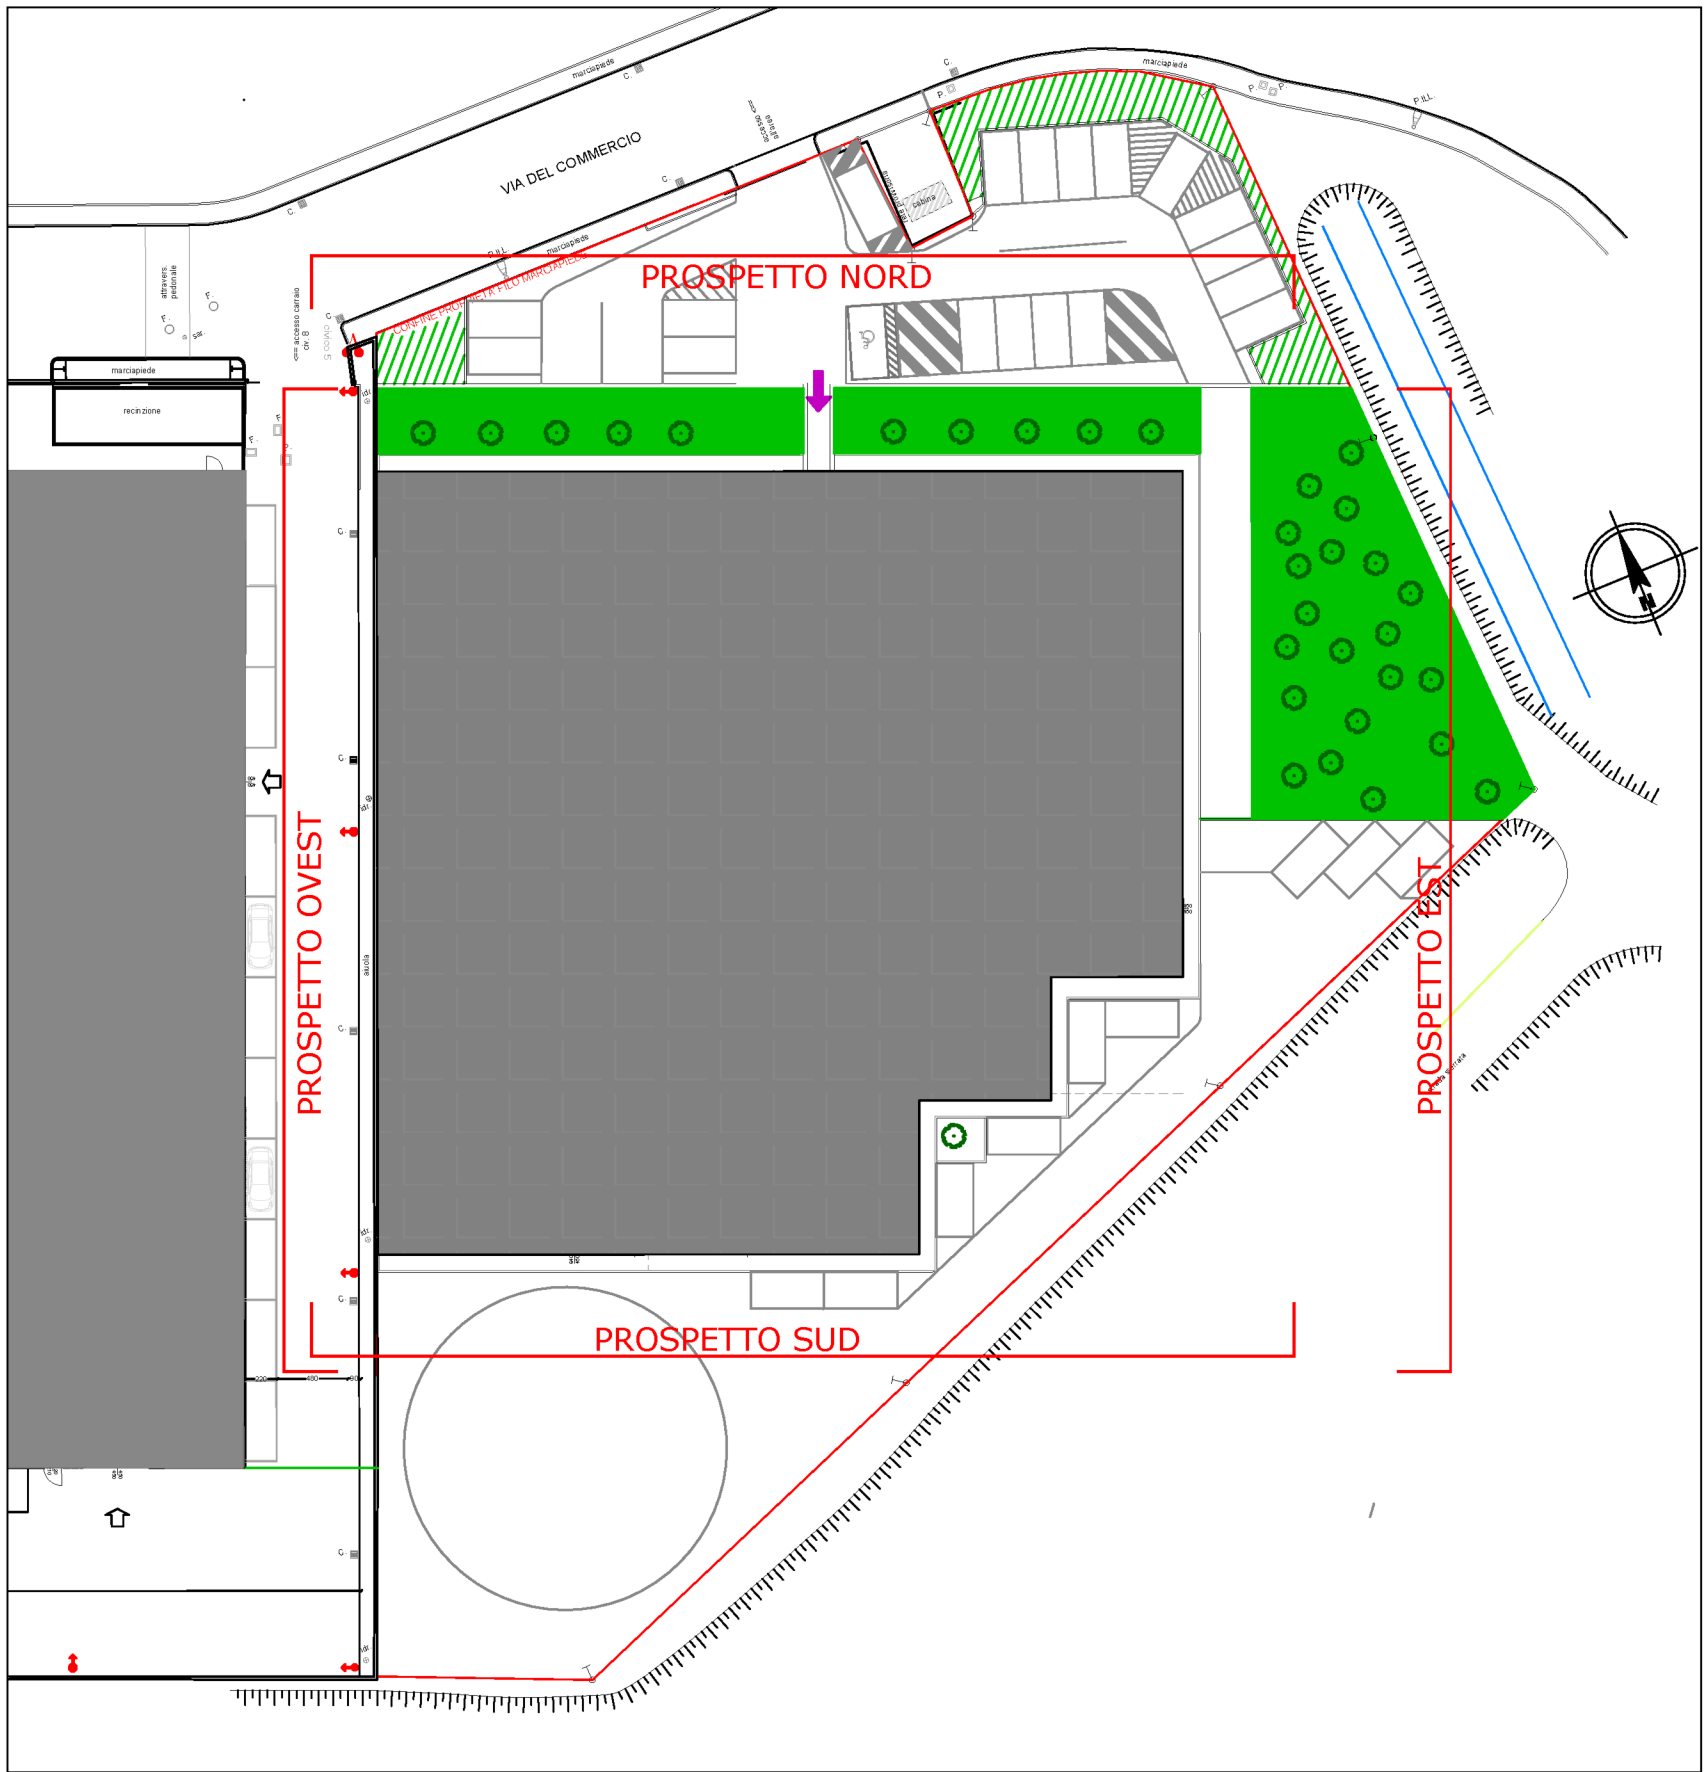
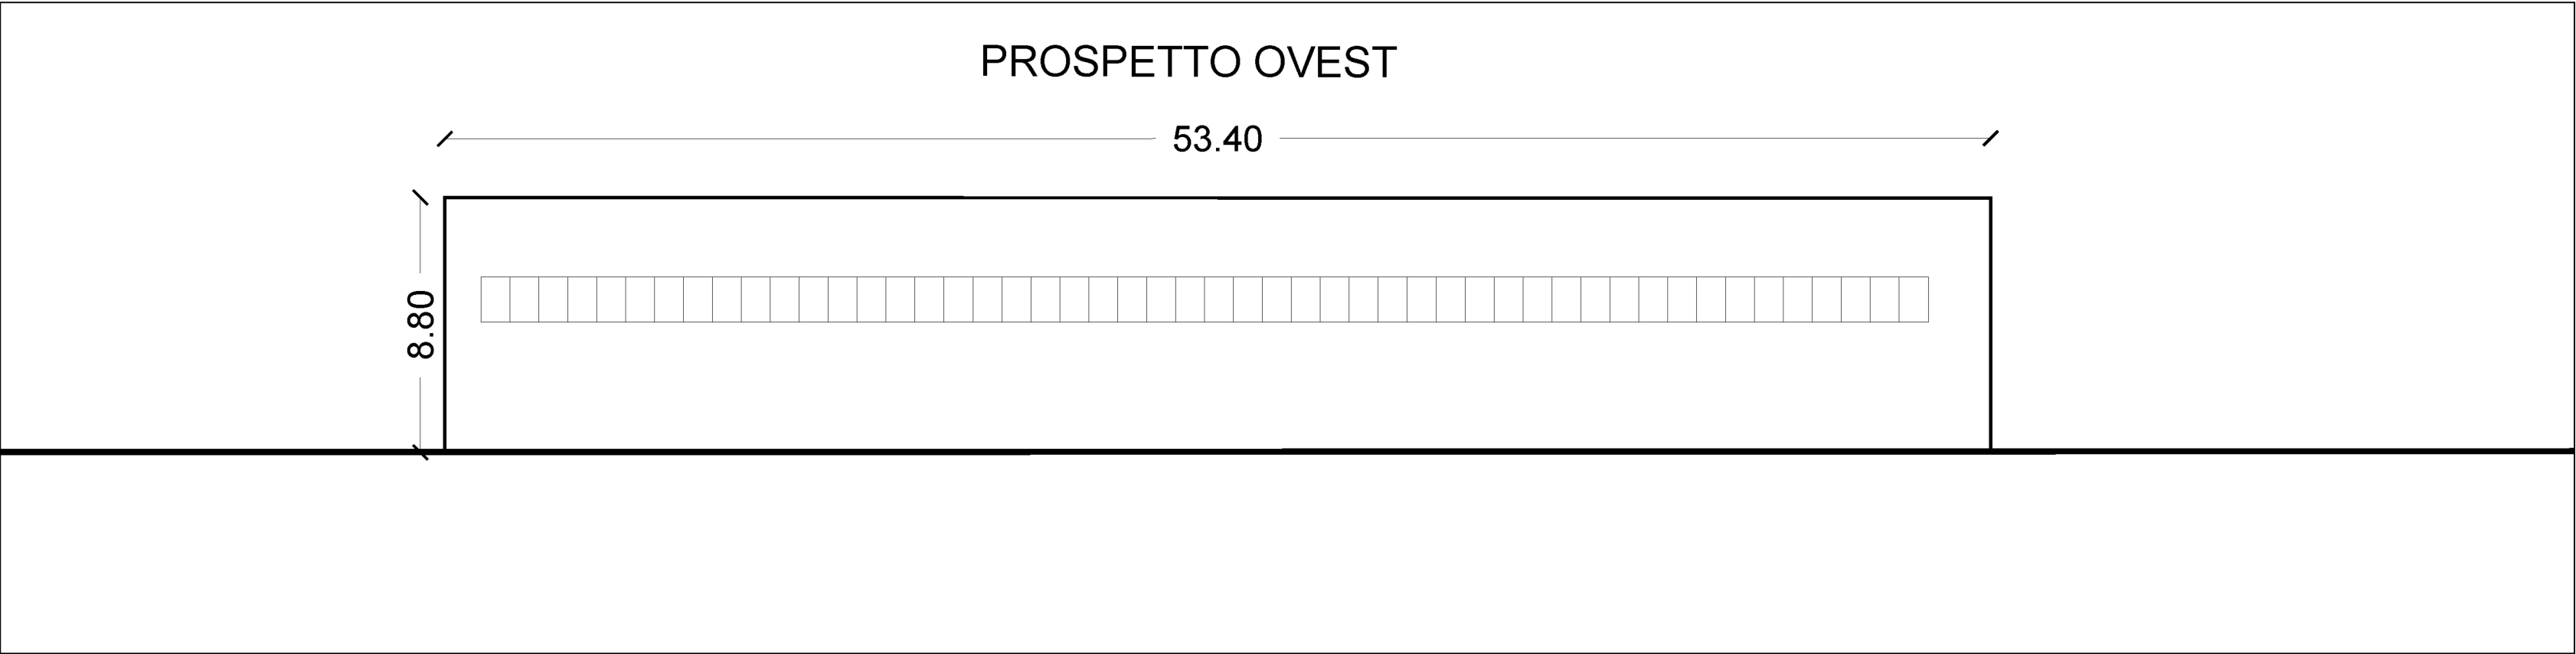
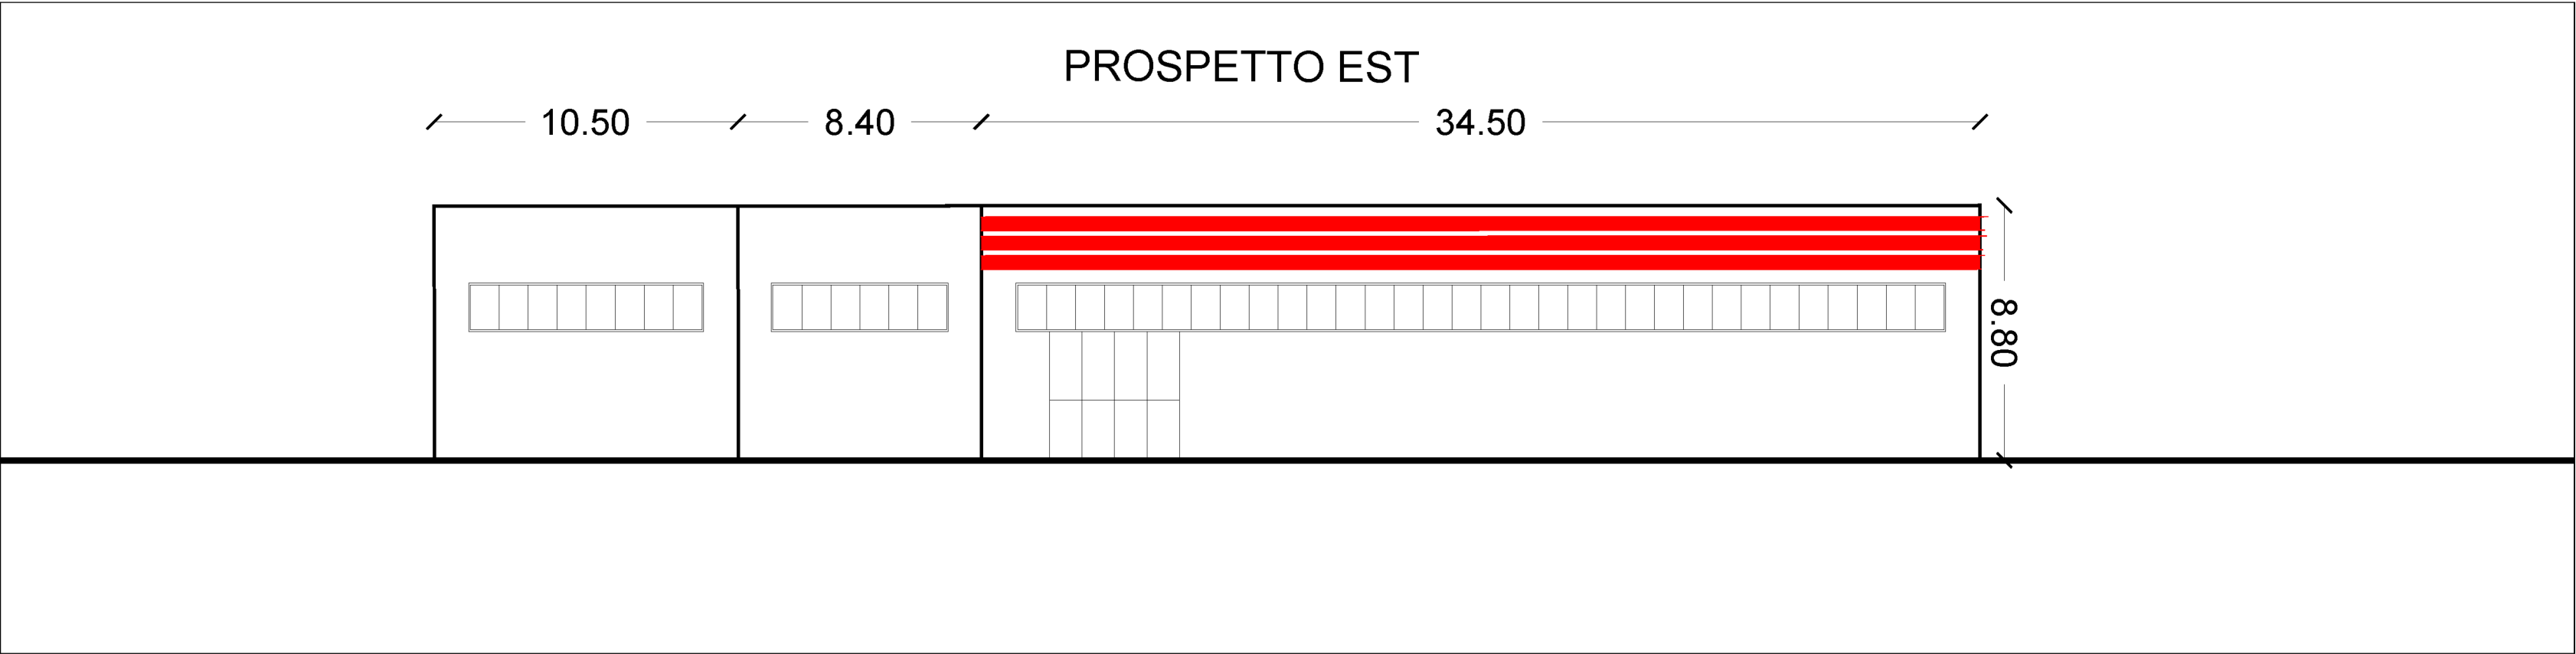
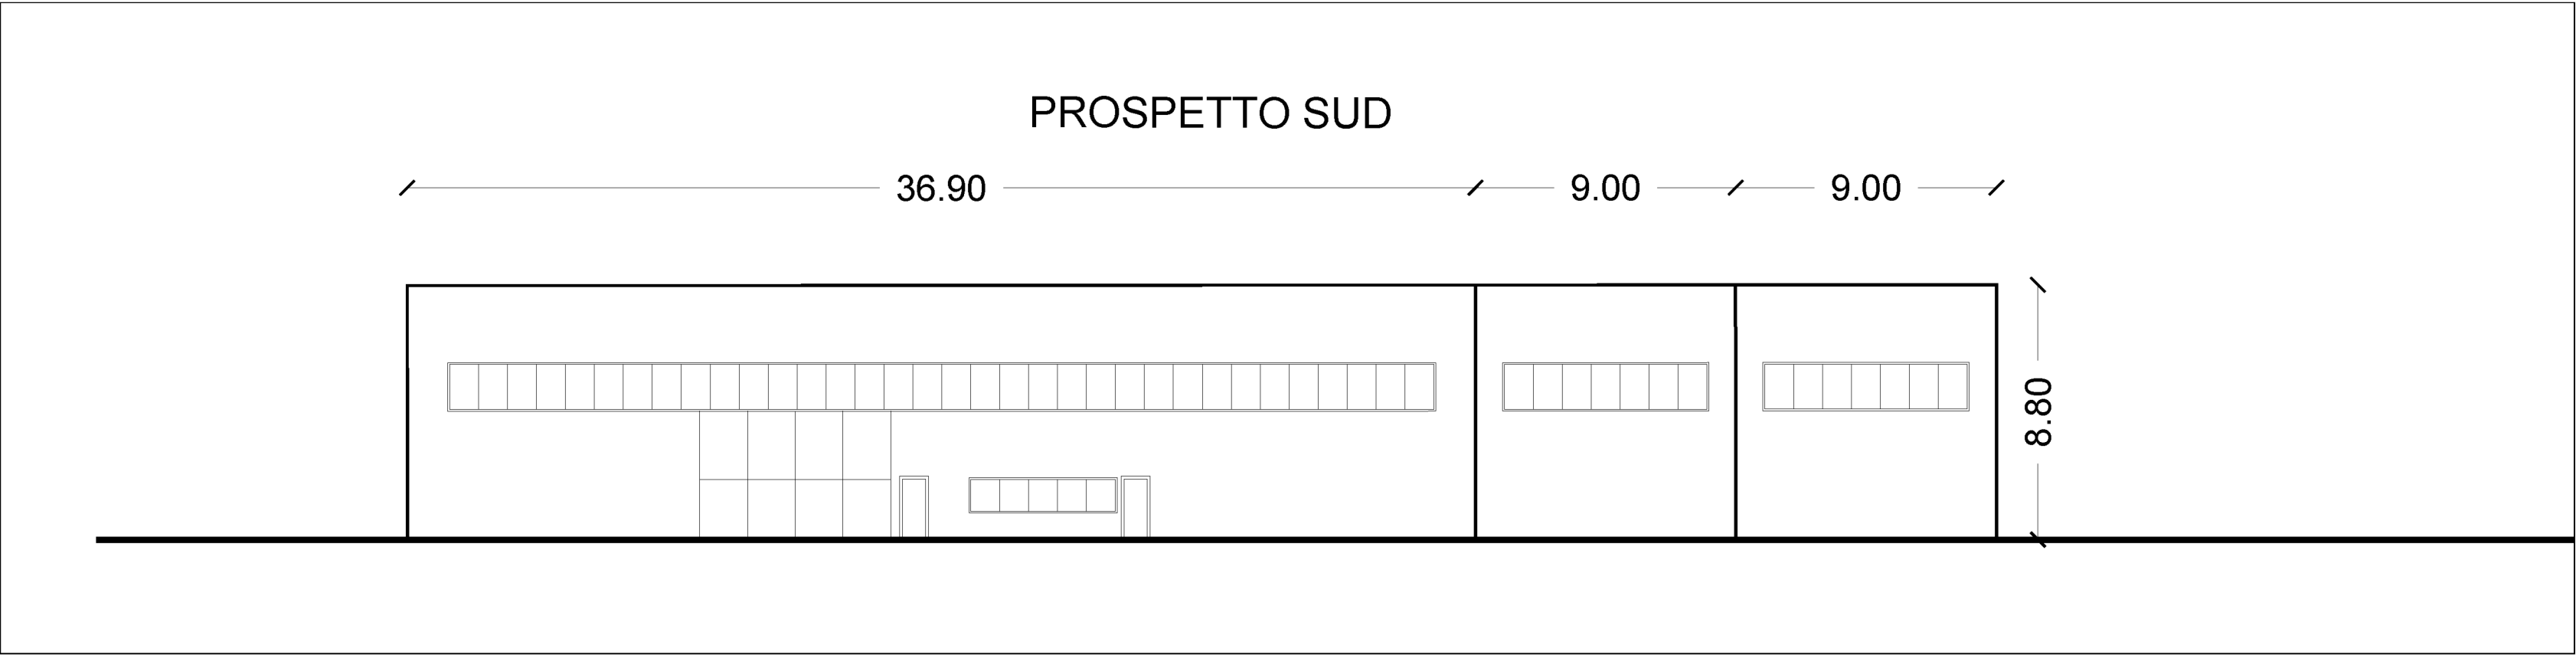


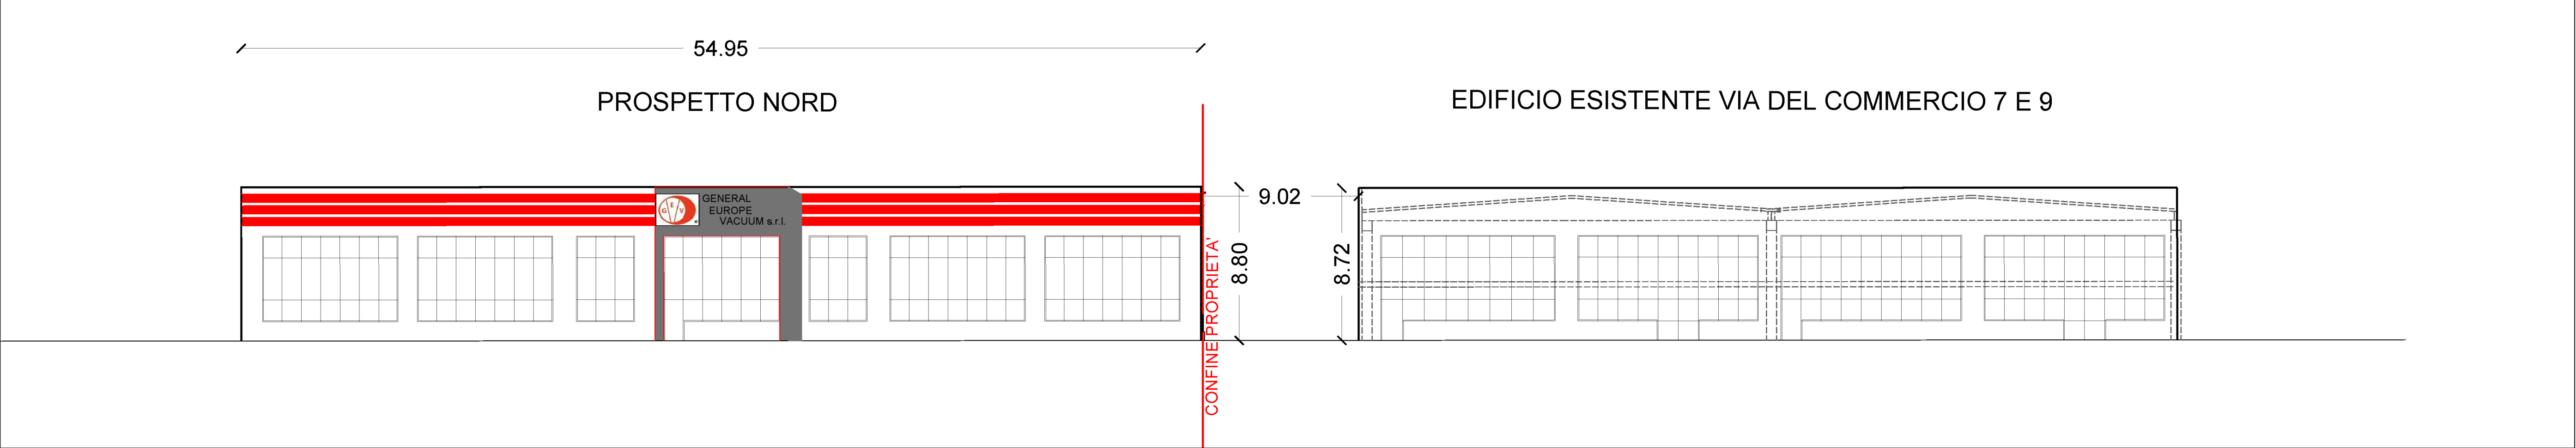

KEY PLAN

COMMITTENTE: GENERAL EUROPE VACUUM SRL		TAVOLA:
LUOGO: BUCCINASCO VIA DEL COMMERCIO		10P
OGGETTO: PROGETTO: PROSPETTI		
DATA: LUGLIO 2025	AGG: NOVEMBRE 2025	SCALA: 1:200
ARCH. ELENA STRACCHI		
SAN DONATO MILANESE, VIA EUROPA 32, 3470904776, elena.stracchi@hotmail.it		