

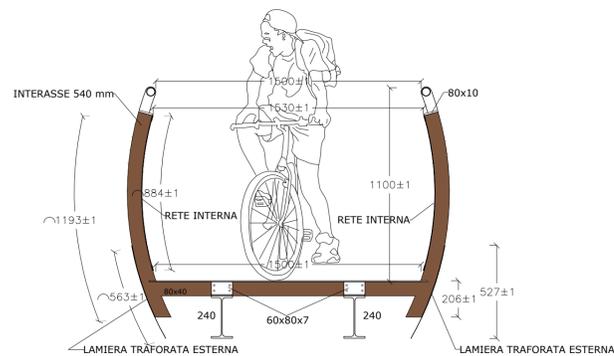


D Ponti da demolire, rimuovere materiale di risulta e ripristinare aspetto naturale superficiale

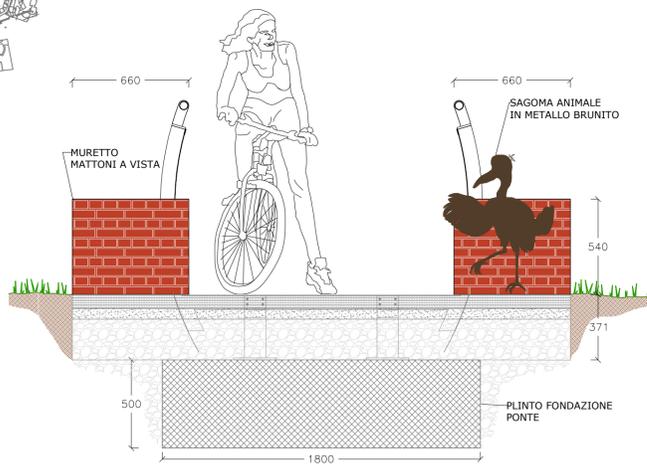


MATERIALI

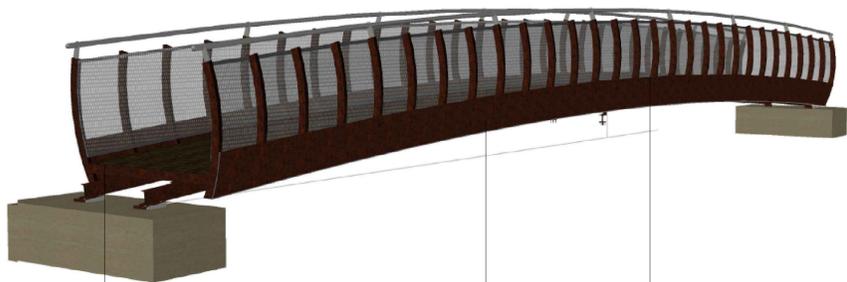


Pavimentazione
1045x525+525x525



Struttura e fascia al piede

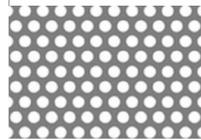


Rete parapetto

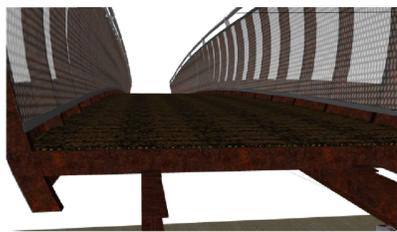

Mancorrente inox satinato

Finitura rete inferiore e superiore

DISTRIBUZIONE LED

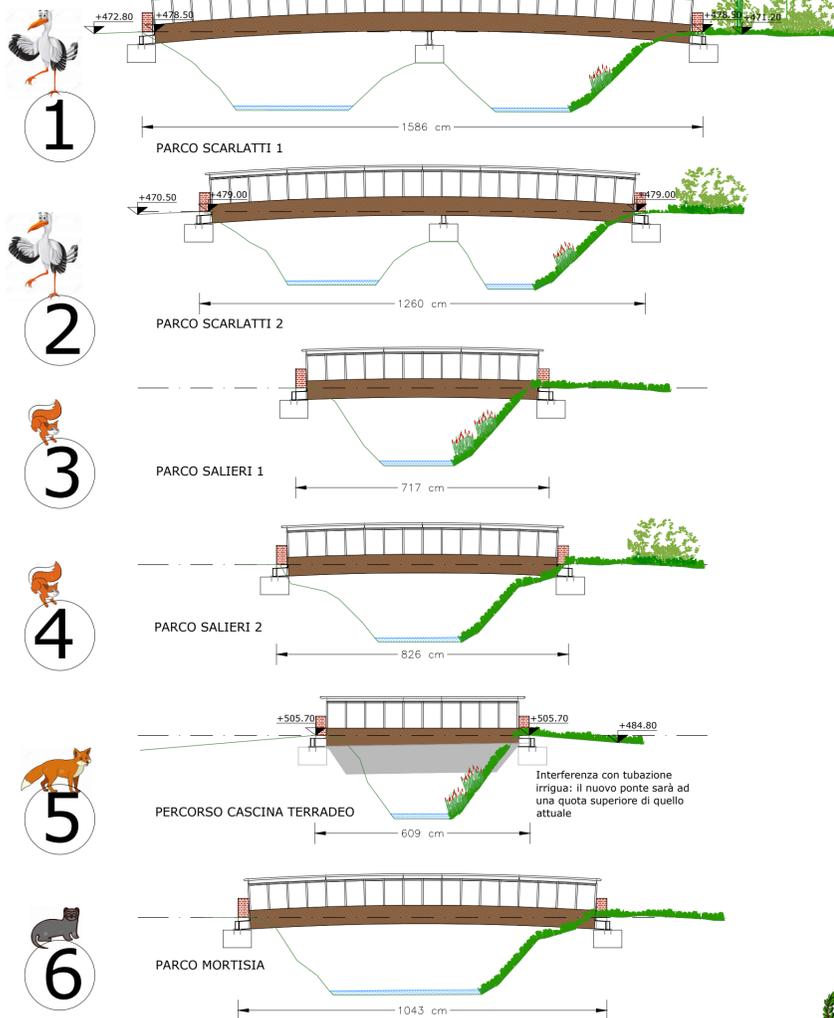

Comune di Buccinasco
20090 Buccinasco
tel: +39 02453921
e-mail: protocollo@cert.legalmail.it

STUDIO VALZ GRIS

Citycentral Regus
via Lepetit, 8
20124 Milano
tel: +39 02 00696321
tel: +39 015 3351419
e-mail: valzgris@inqualificazioni.it

Ing. Riccardo Valz Gris



**PROGETTO PONTI
CICLOPEDONALI**

PROGETTO ESECUTIVO

PANNELLO DI SINTESI

scala 1:100
scala 1:120

Marzo 2019



01

TAVOLA