


PONTE DA DEMOLIRE IN PROSSIMITA' DI VIA DEI LAVORATORI




PONTE DA DEMOLIRE IN PROSSIMITA' DI VIA ROMAGNA




PONTE PARCO SCARLATTI 1

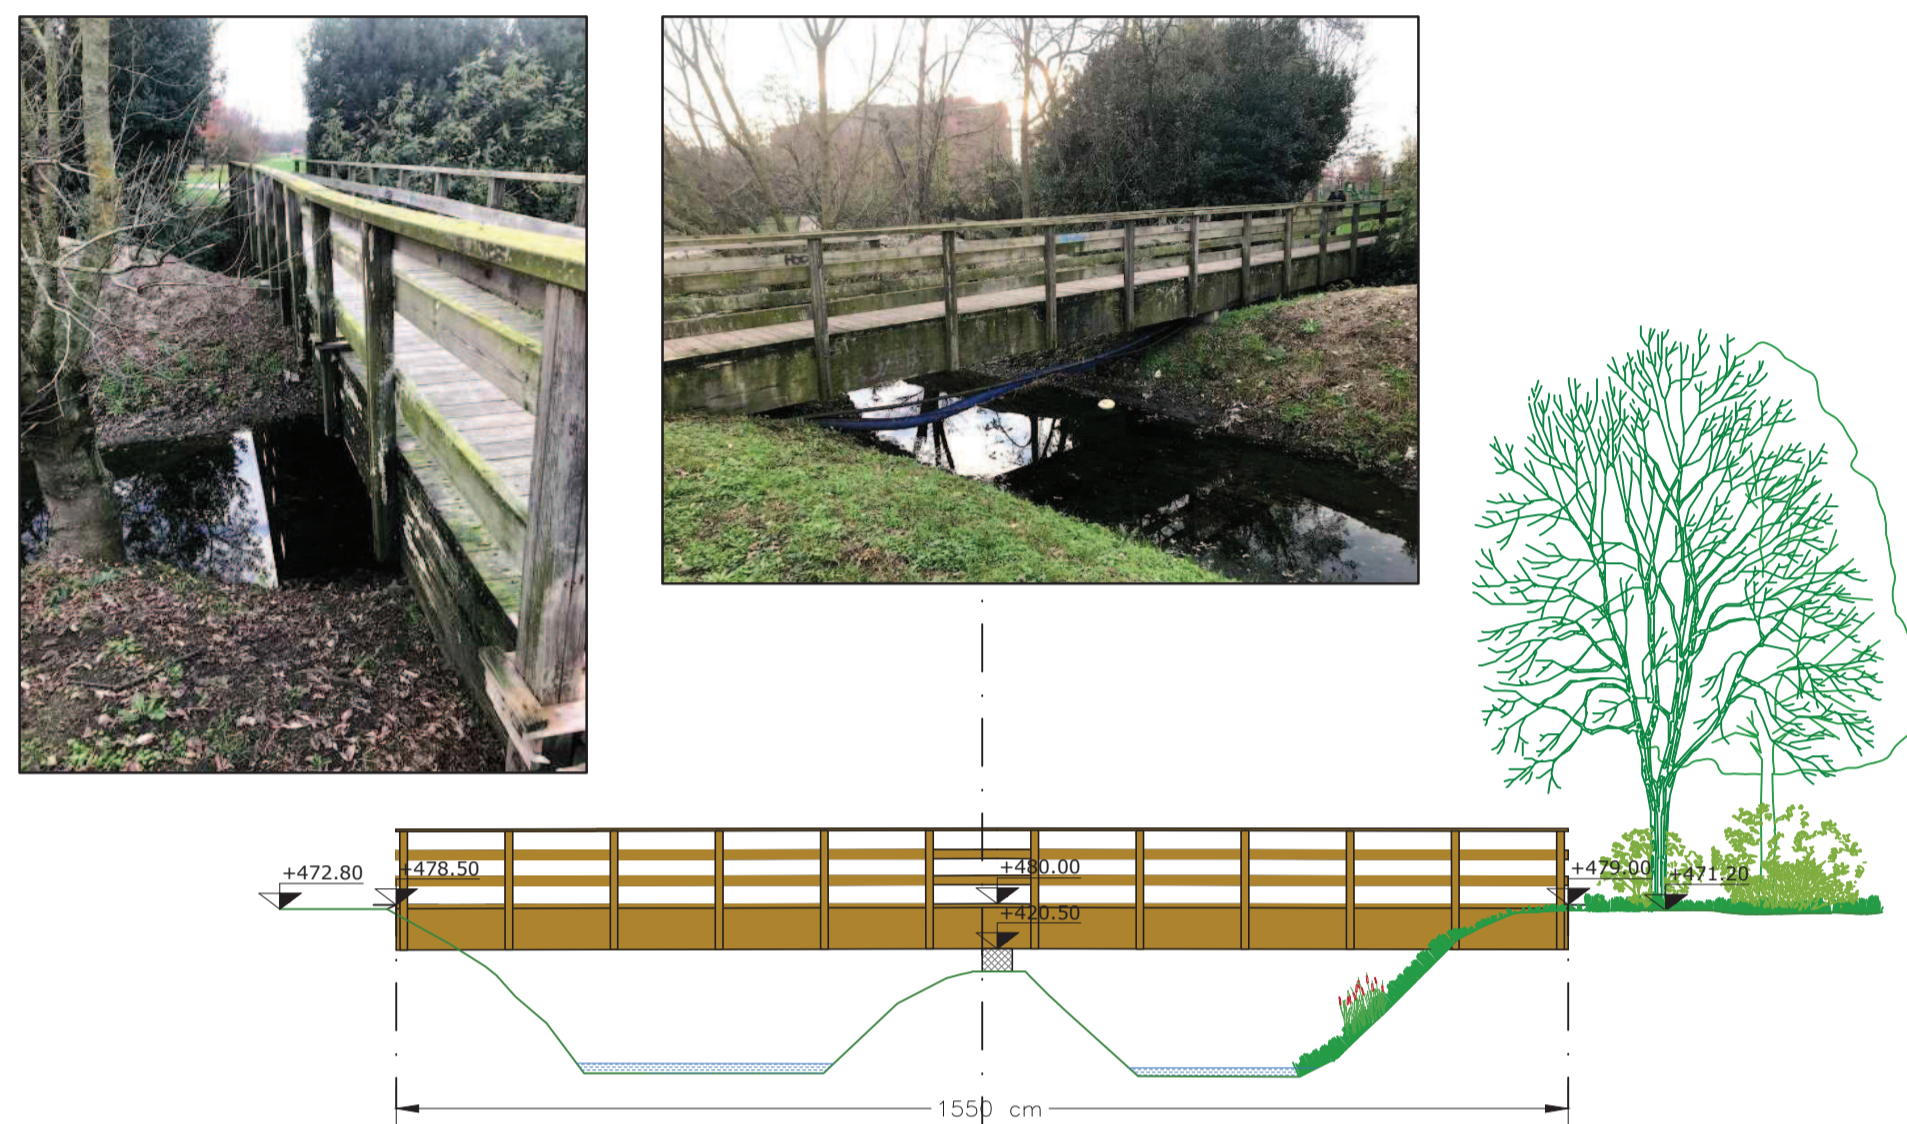


PONTE PARCO SCARLATTI 2

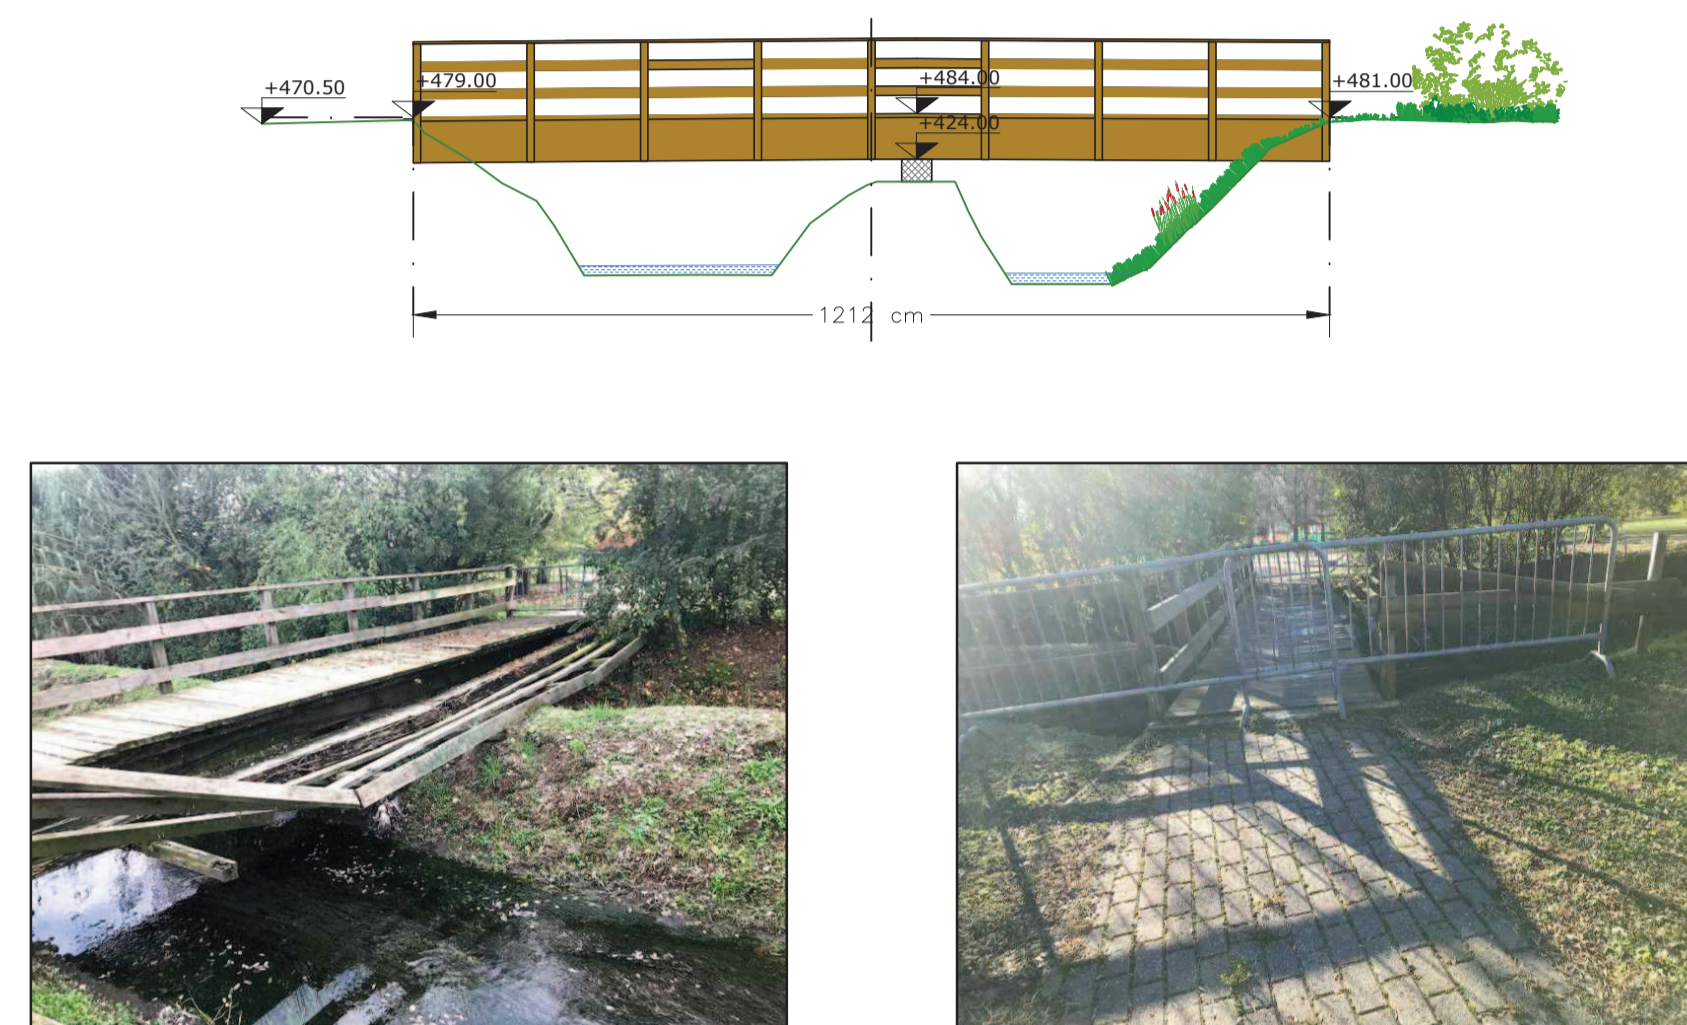

PONTE PARCO SALIERI 1

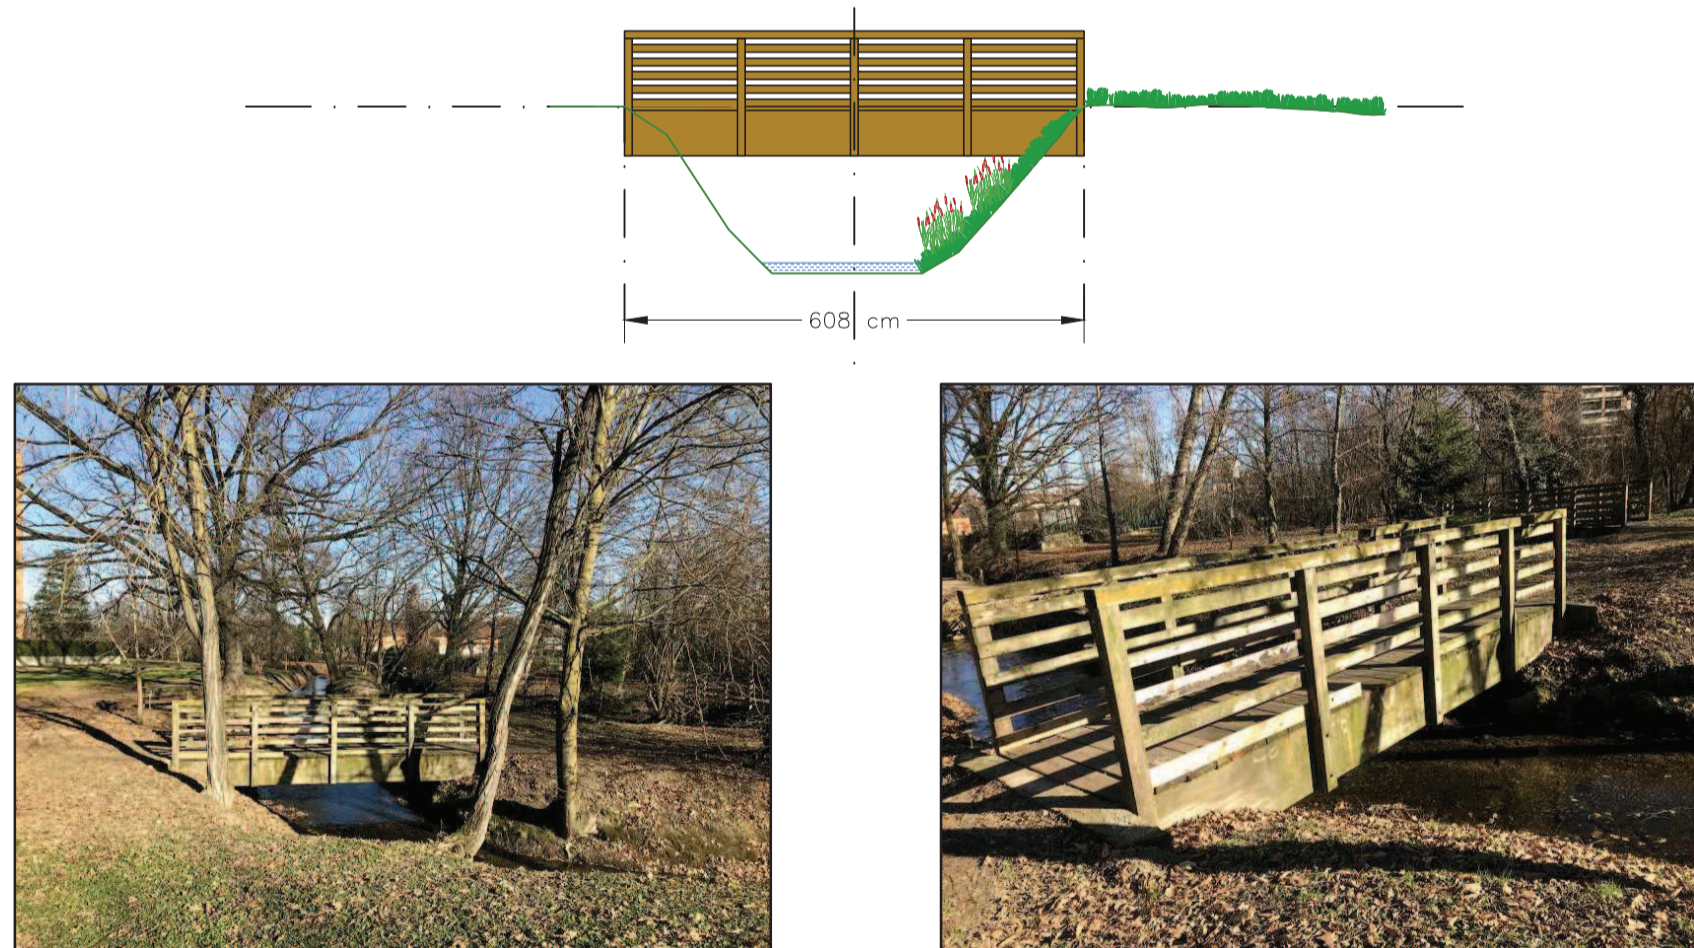


PONTE PARCO SALIERI 2

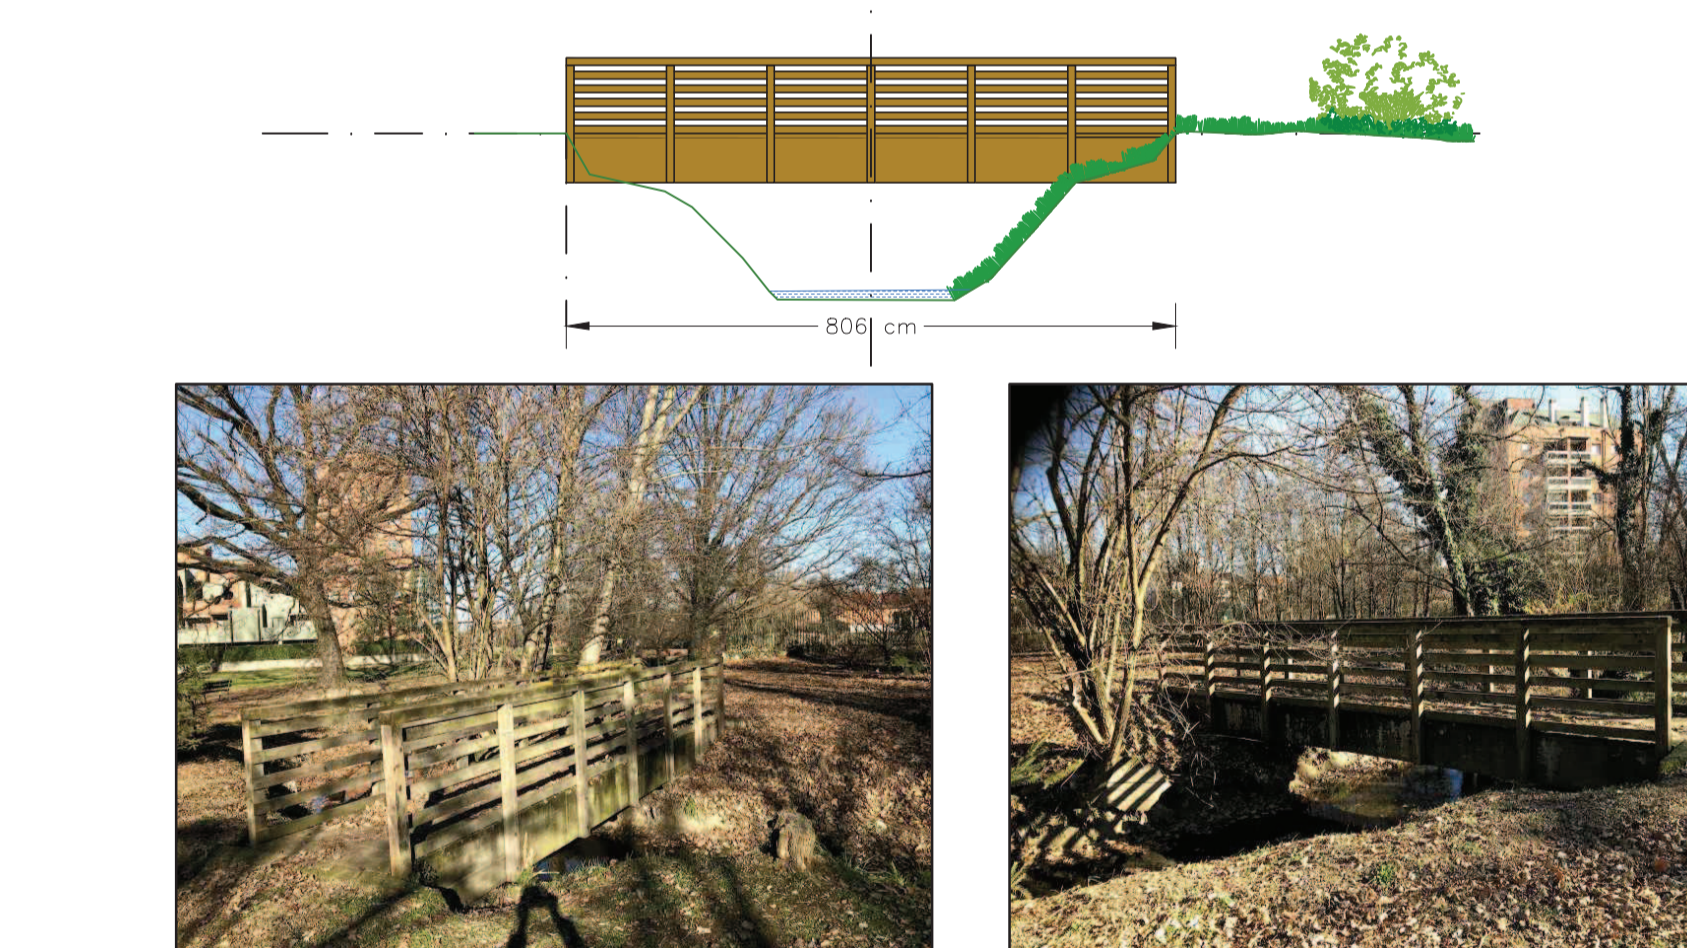

PONTE PERCORSO CASCINA TERRADEO



PONTE PARCO MORTISIA

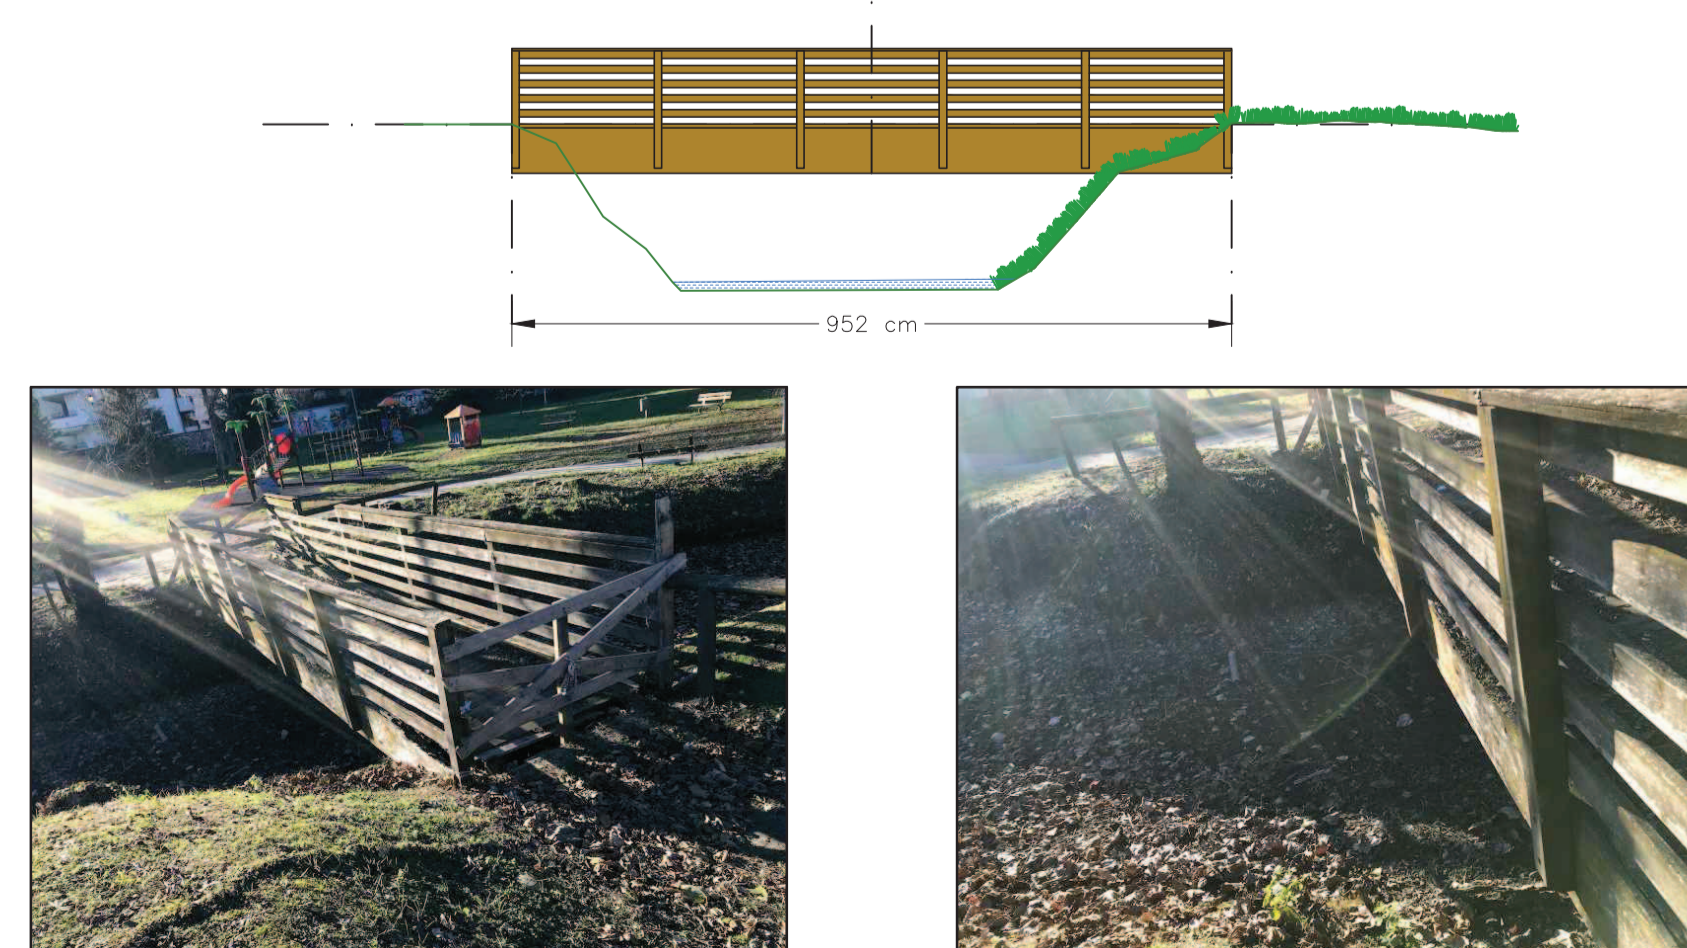

Comune di Buccinasco
20090 Buccinasco
tel: +39 02457971
e-mail: protocollo@cert.legalmail.it

STUDIO VALZ GRIS

Citycentral Regus
via Lepetit, 8
20124 Milano
tel: +39 02 00696321
tel: +39 015 33514159
e-mail: valzgris@qualificazioni.it

Ing. Riccardo Valz Gris



**PROGETTO PONTI
CICLOPEDONALI**

PROGETTO ESECUTIVO

RILIEVO
DOCUMENTAZIONE
FOTOGRAFICA
scala 1:100

Febbraio 2019



02

PROGETTO

OGGETTO

ELABORATO

DATA

TAVOLA