






ORTOFOTO REGIONE LOMBARDIA

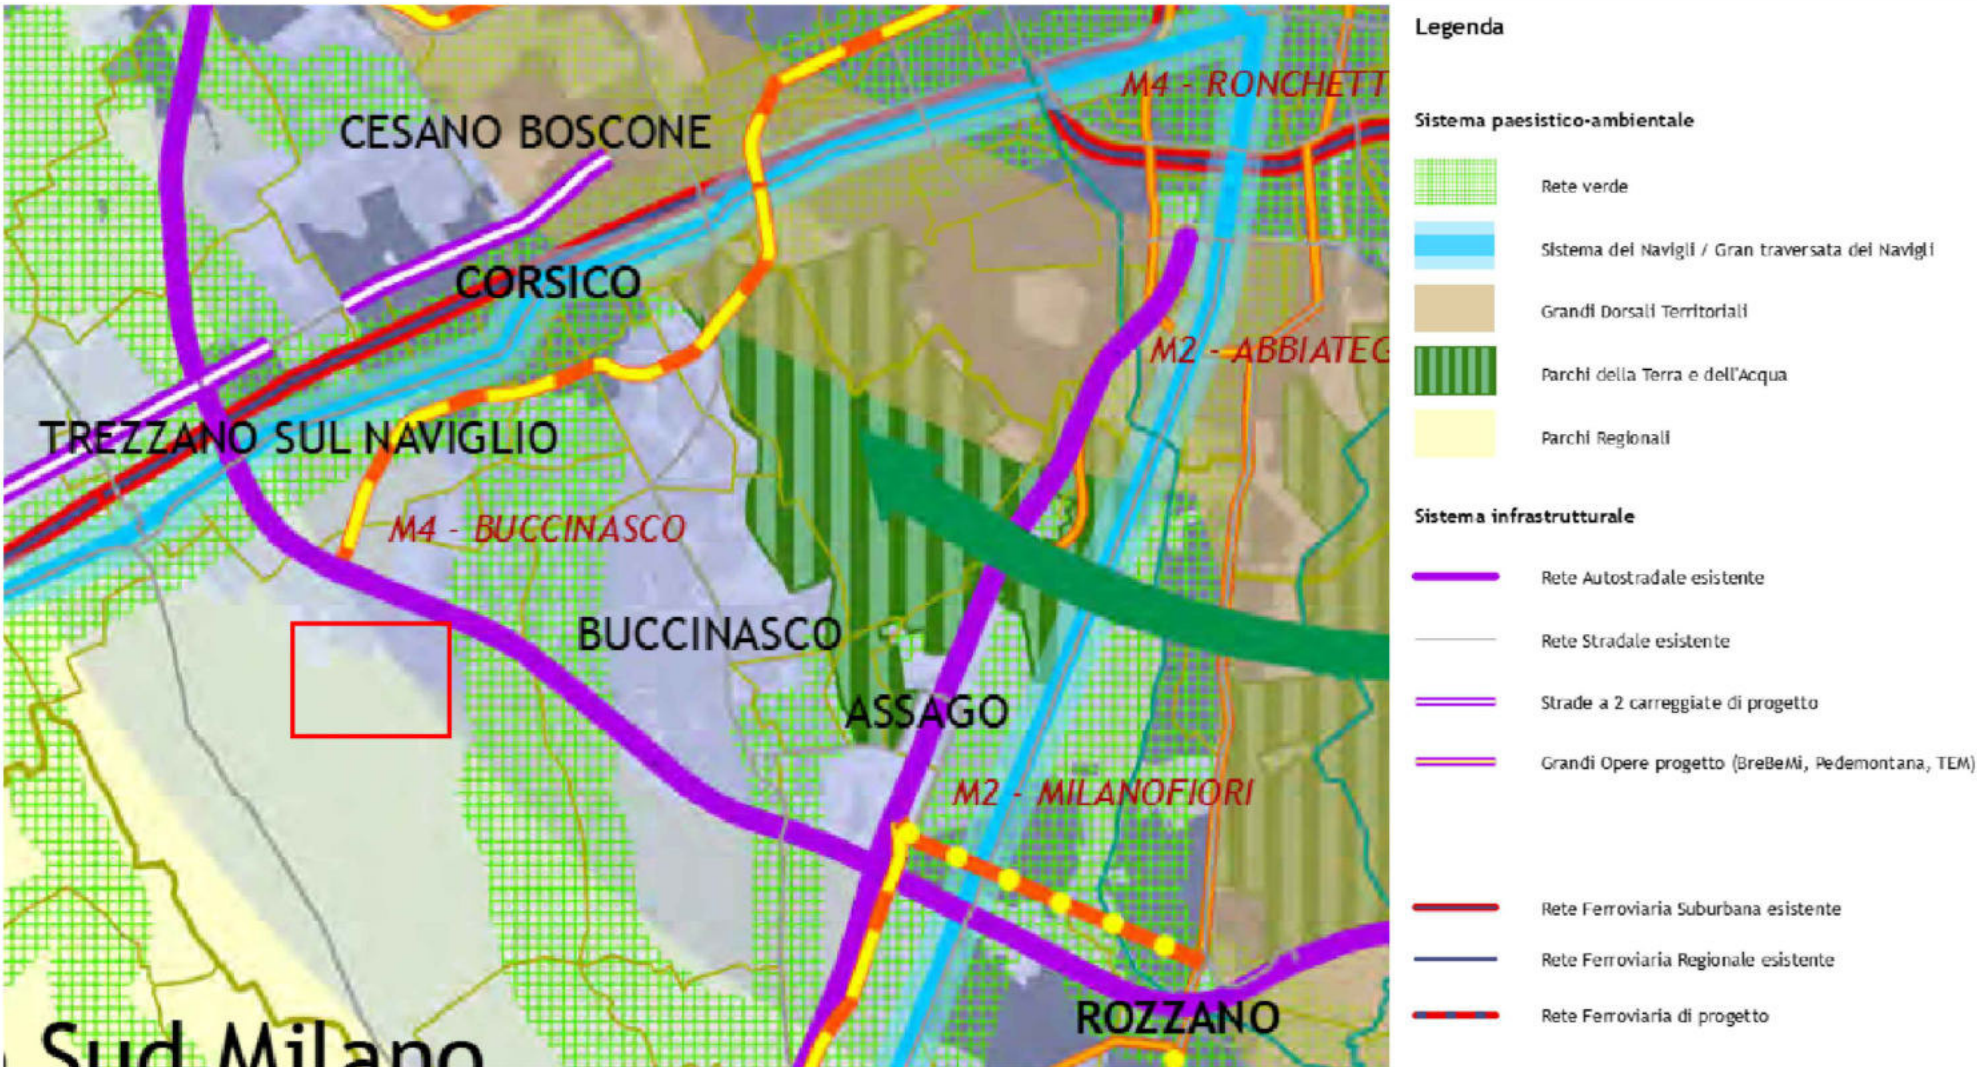


PTCP - TAV 0 STRATEGIE DI PIANO - ESTRATTO

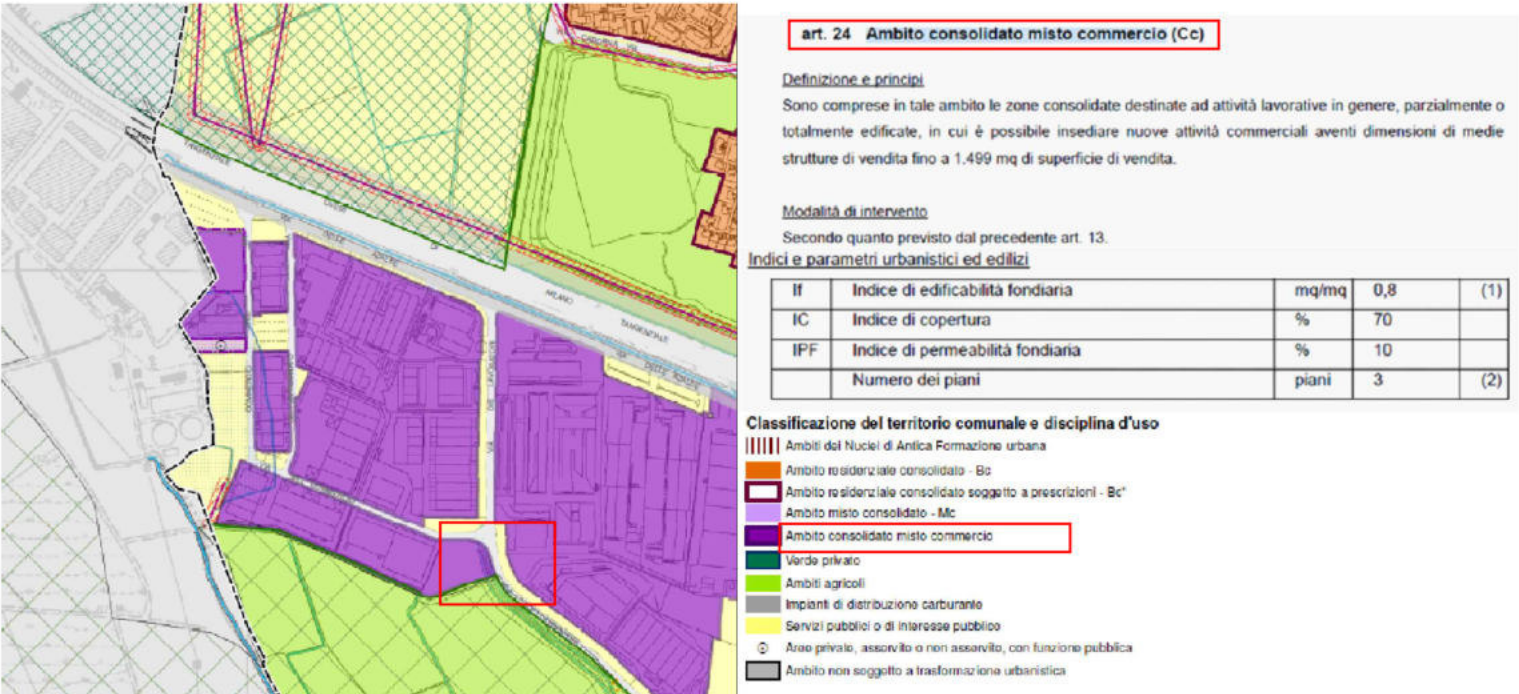


PDR -TAV PR1 CLASSIFICAZIONE DEL TERRITORIO IN AMBITI OMOGENEI - ESTRATTO

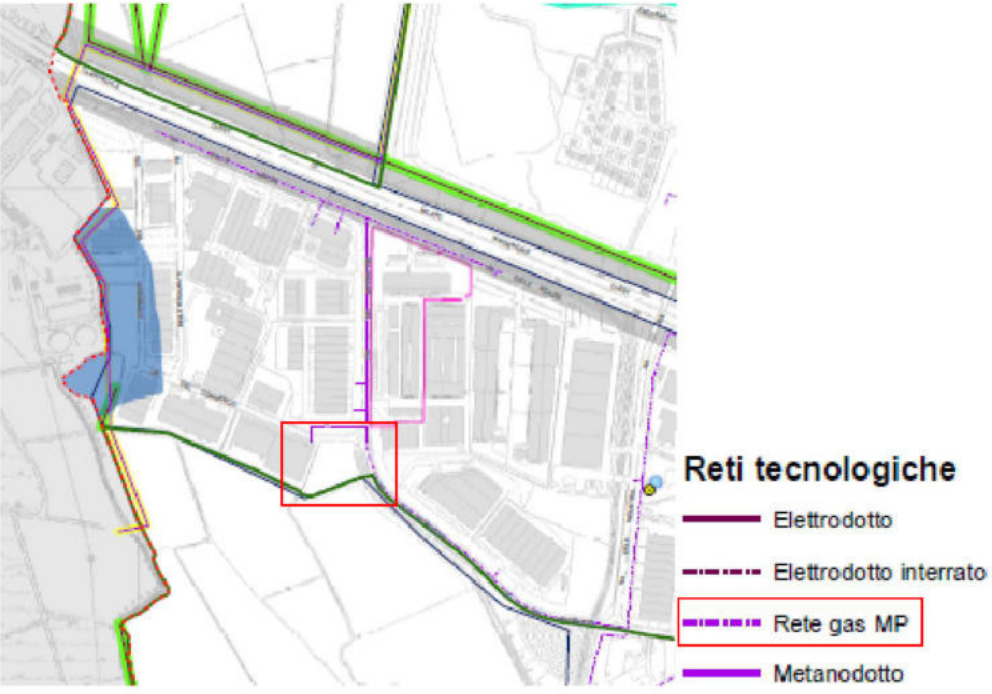


PDR -TAV PR3 CARTA DEI VINCOLI AMMINISTRATIVI E DI DIFESA DEL SUOLO - ESTRATTO

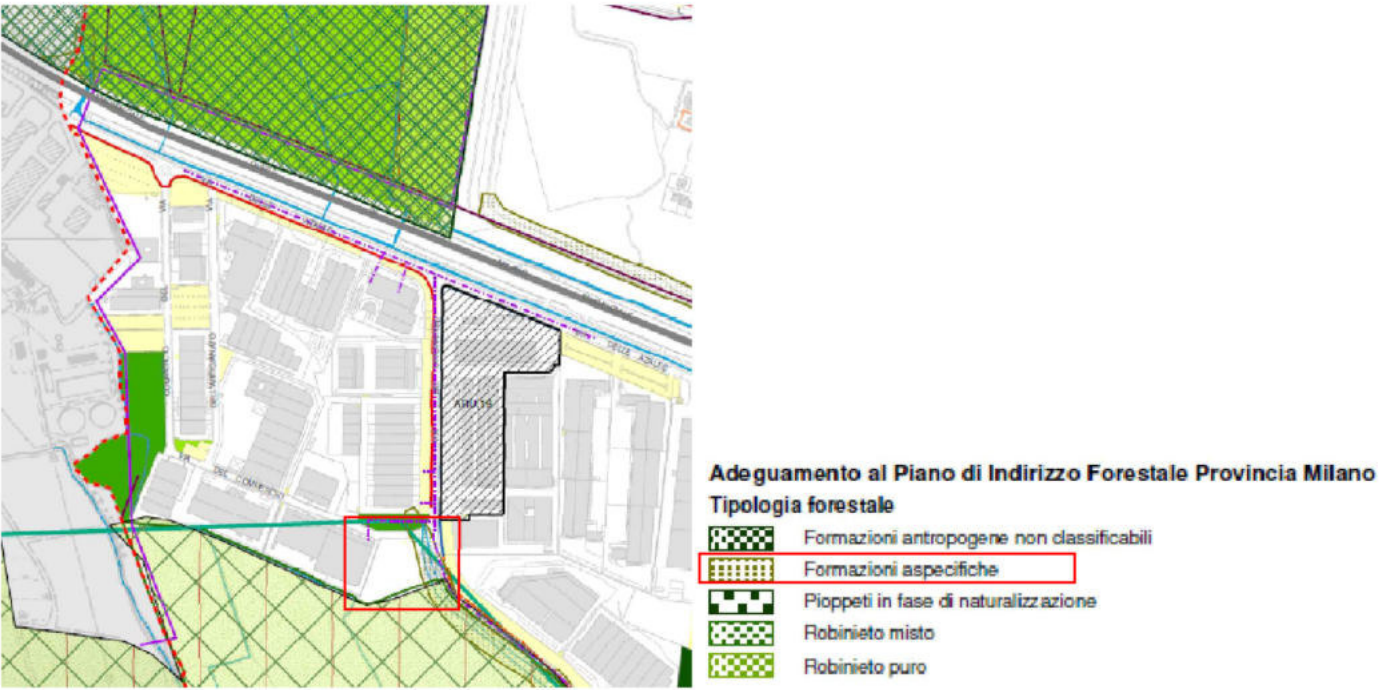

PDR -TAV PR.5 CARTA DELLA VALENZA PAESISTICA - ESTRATTO

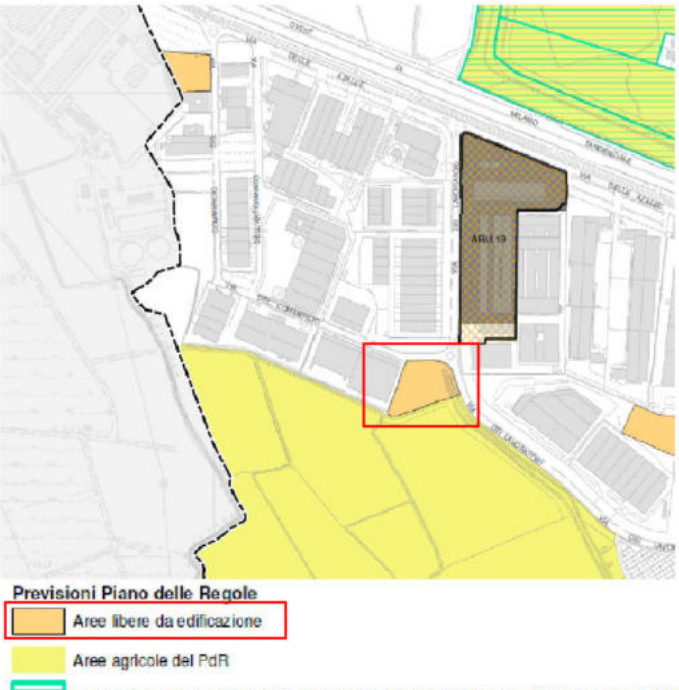

PDR -TAV PR..6 CARTA DEL CONSUMO DI SUOLO - ESTRATTO

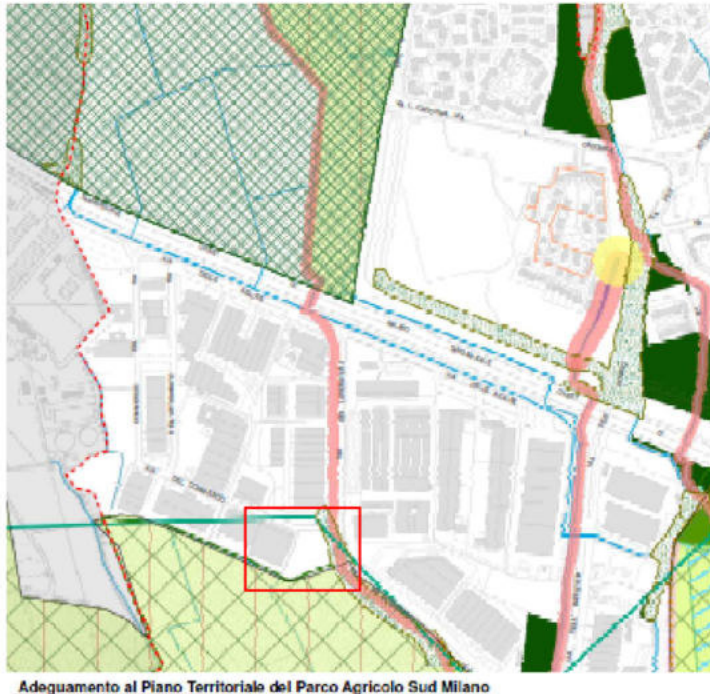

PDR -TAV PR4 CARTA DEI VINCOLI AMBIENTALI E ADEGUAMENTO DELLA DISCIPLINA URBANISTICA COMUNALE ALLA PIANIFICAZIONE SOVRAORDINATA - ESTRATTO

COMMITTENTE: GENERAL EUROPE VACUUM SRL		TAVOLA:
LUOGO: BUCCINASCO VIA DEL COMMERCIO		01P
OGGETTO: INQUADRAMENTO TERRIOTORIALE E URBANISTICO		
DATA:LUGLIO 2025	AGG:	SCALA:/
ARCH. ELENA STRACCHI		
SAN DONATO MILANESE,VIA EUROPA 32, 3470904776,elena.stracchi@hotmail.it		