
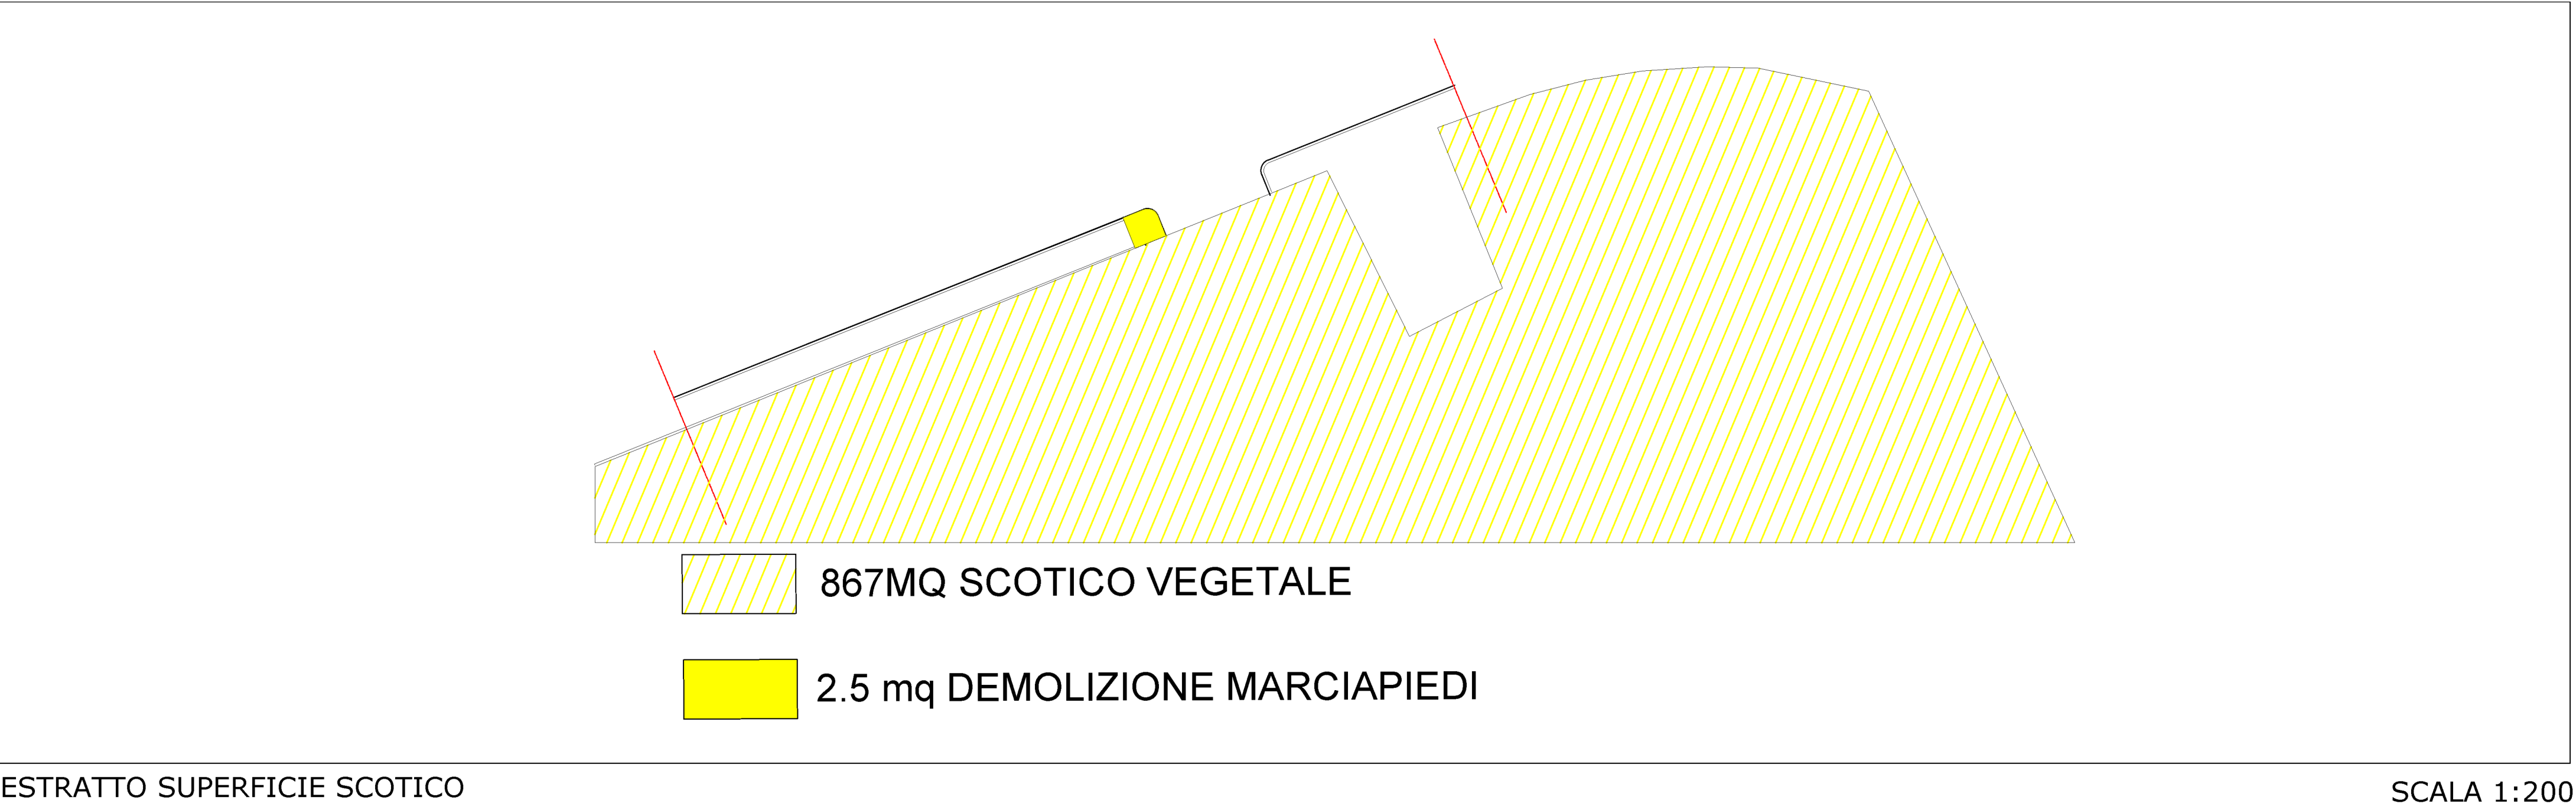
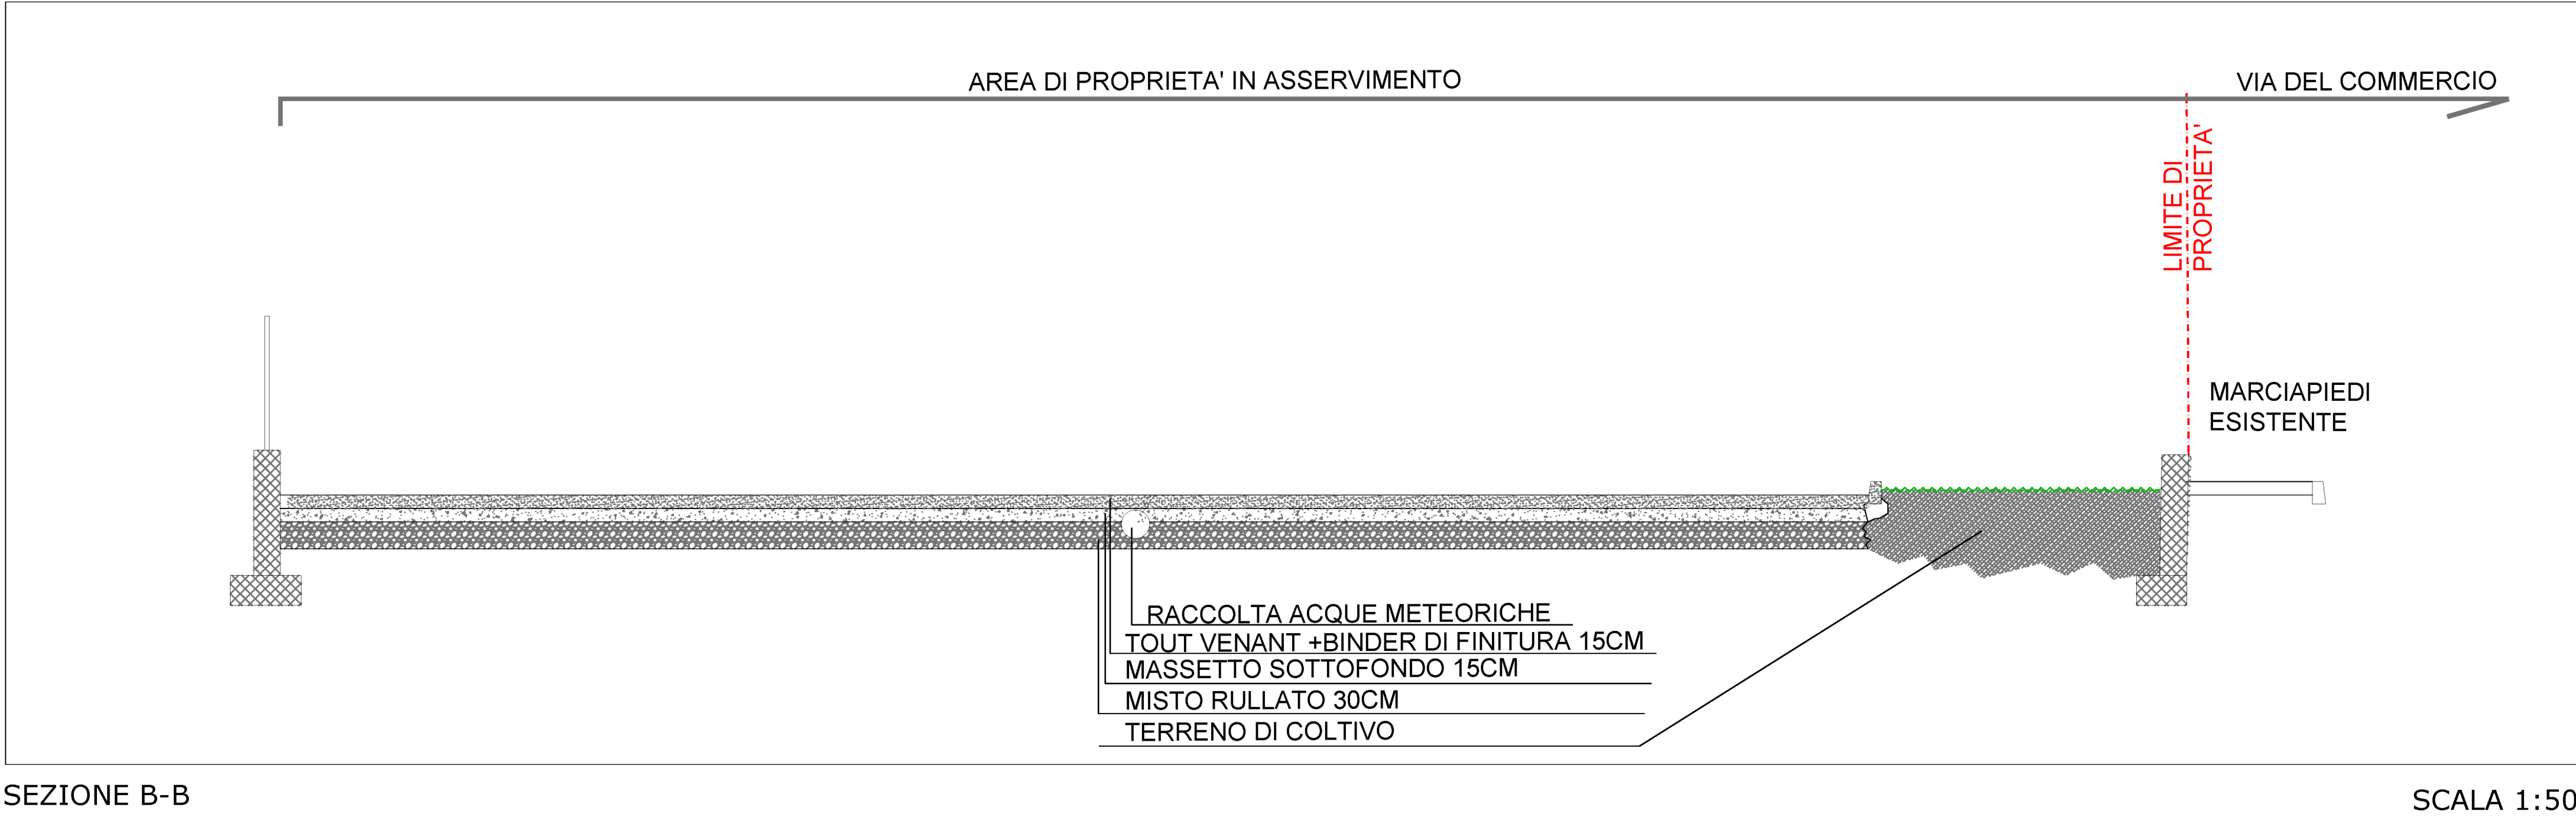
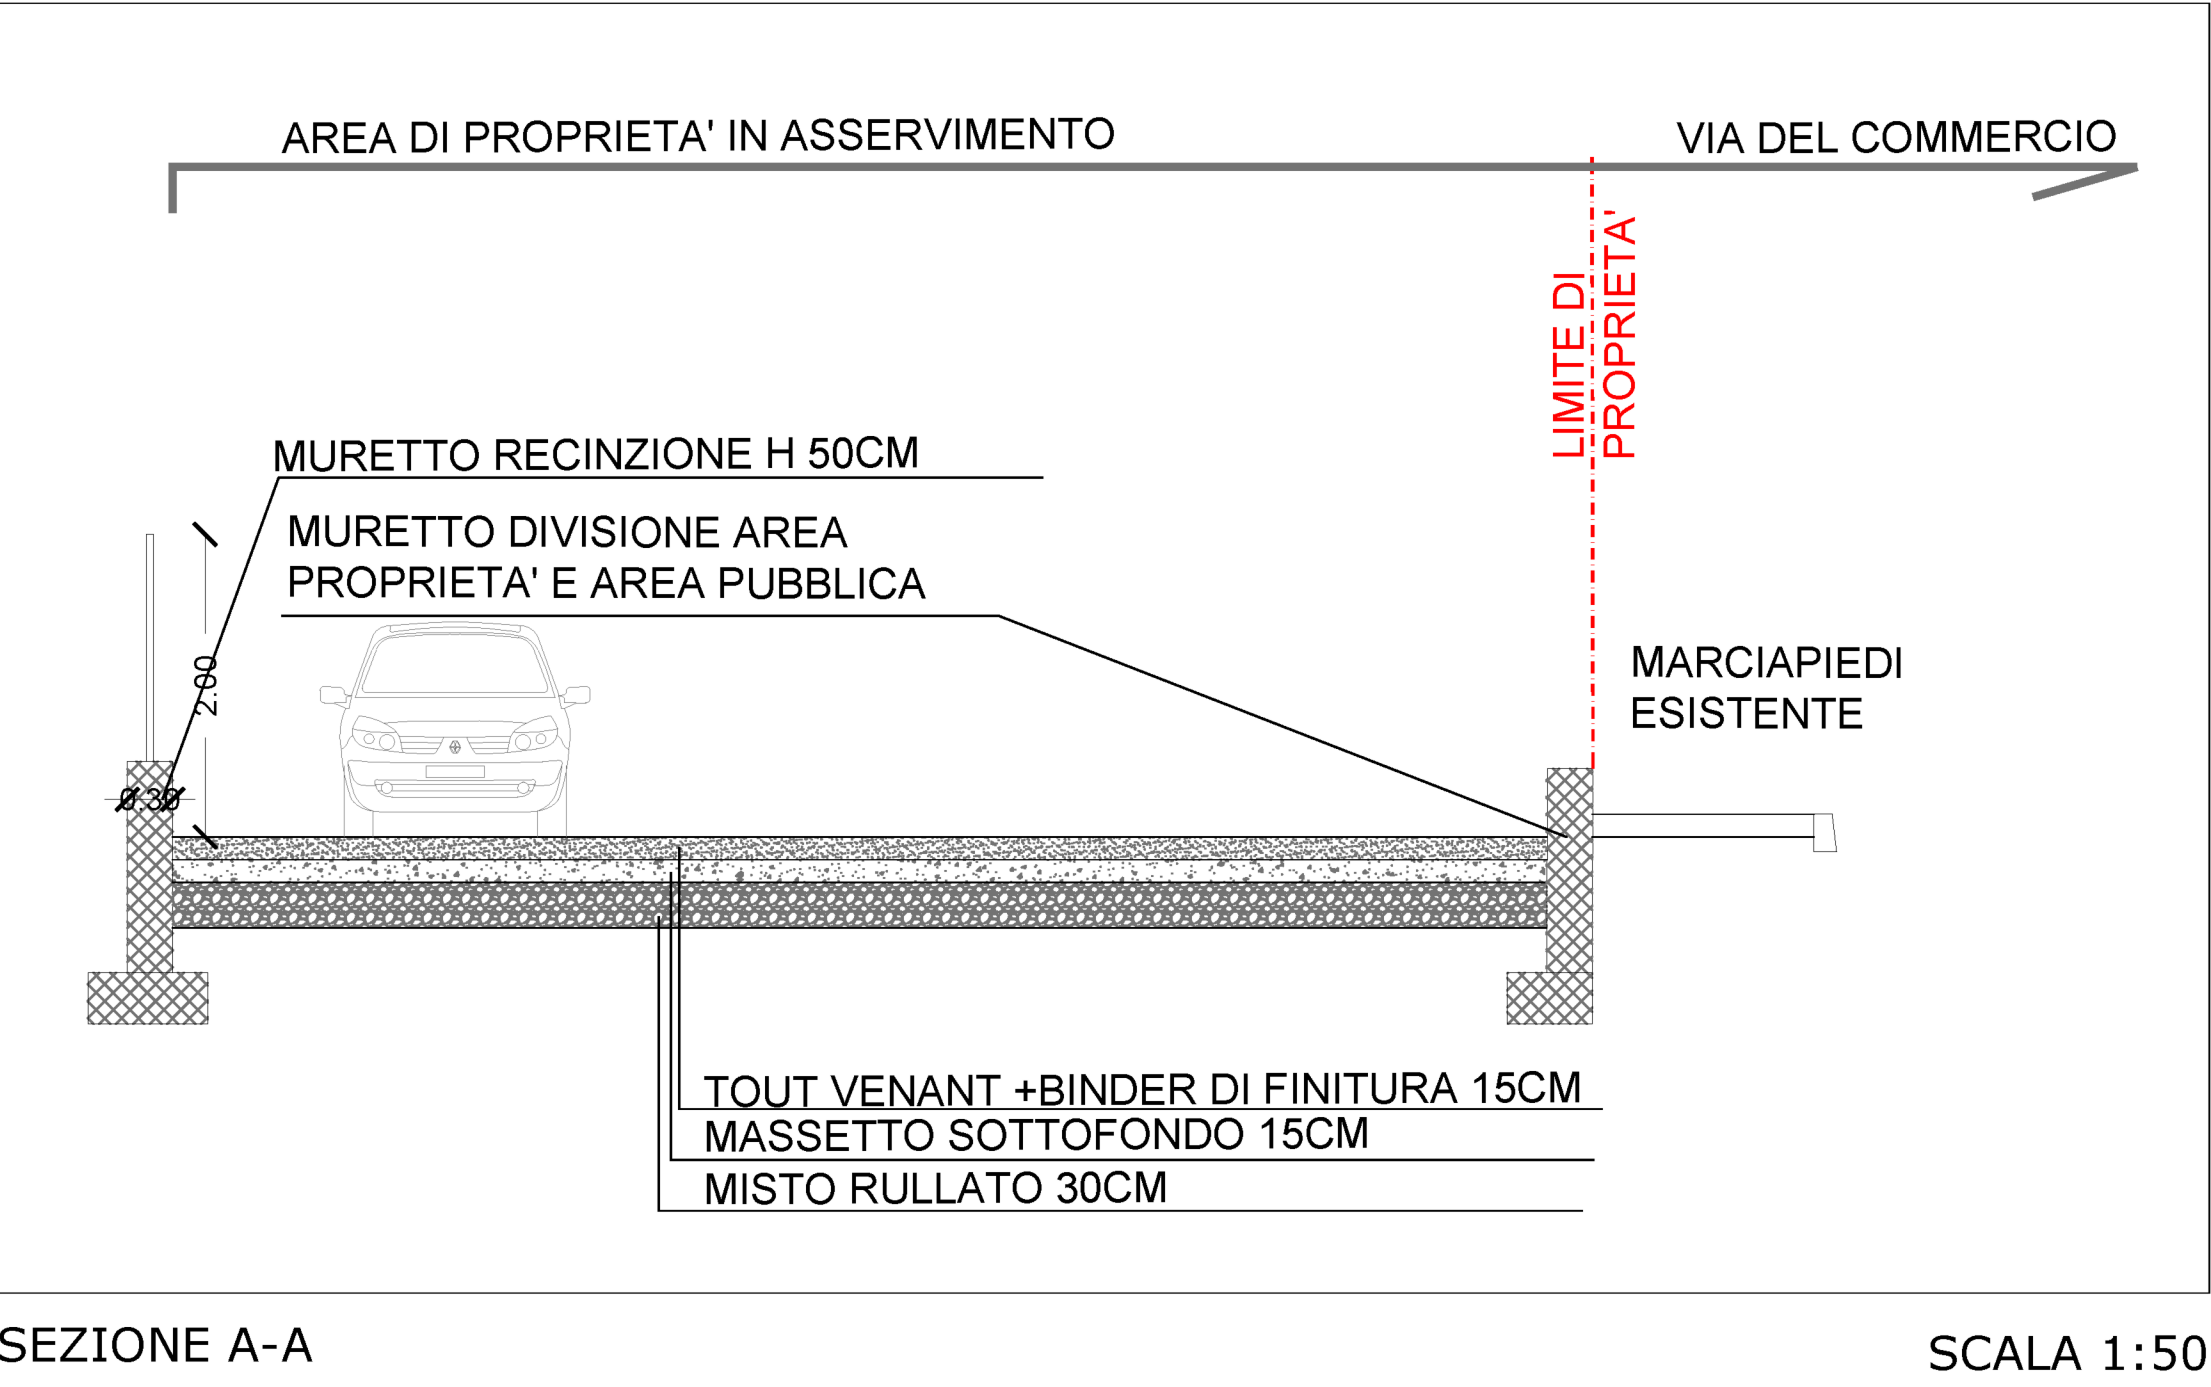
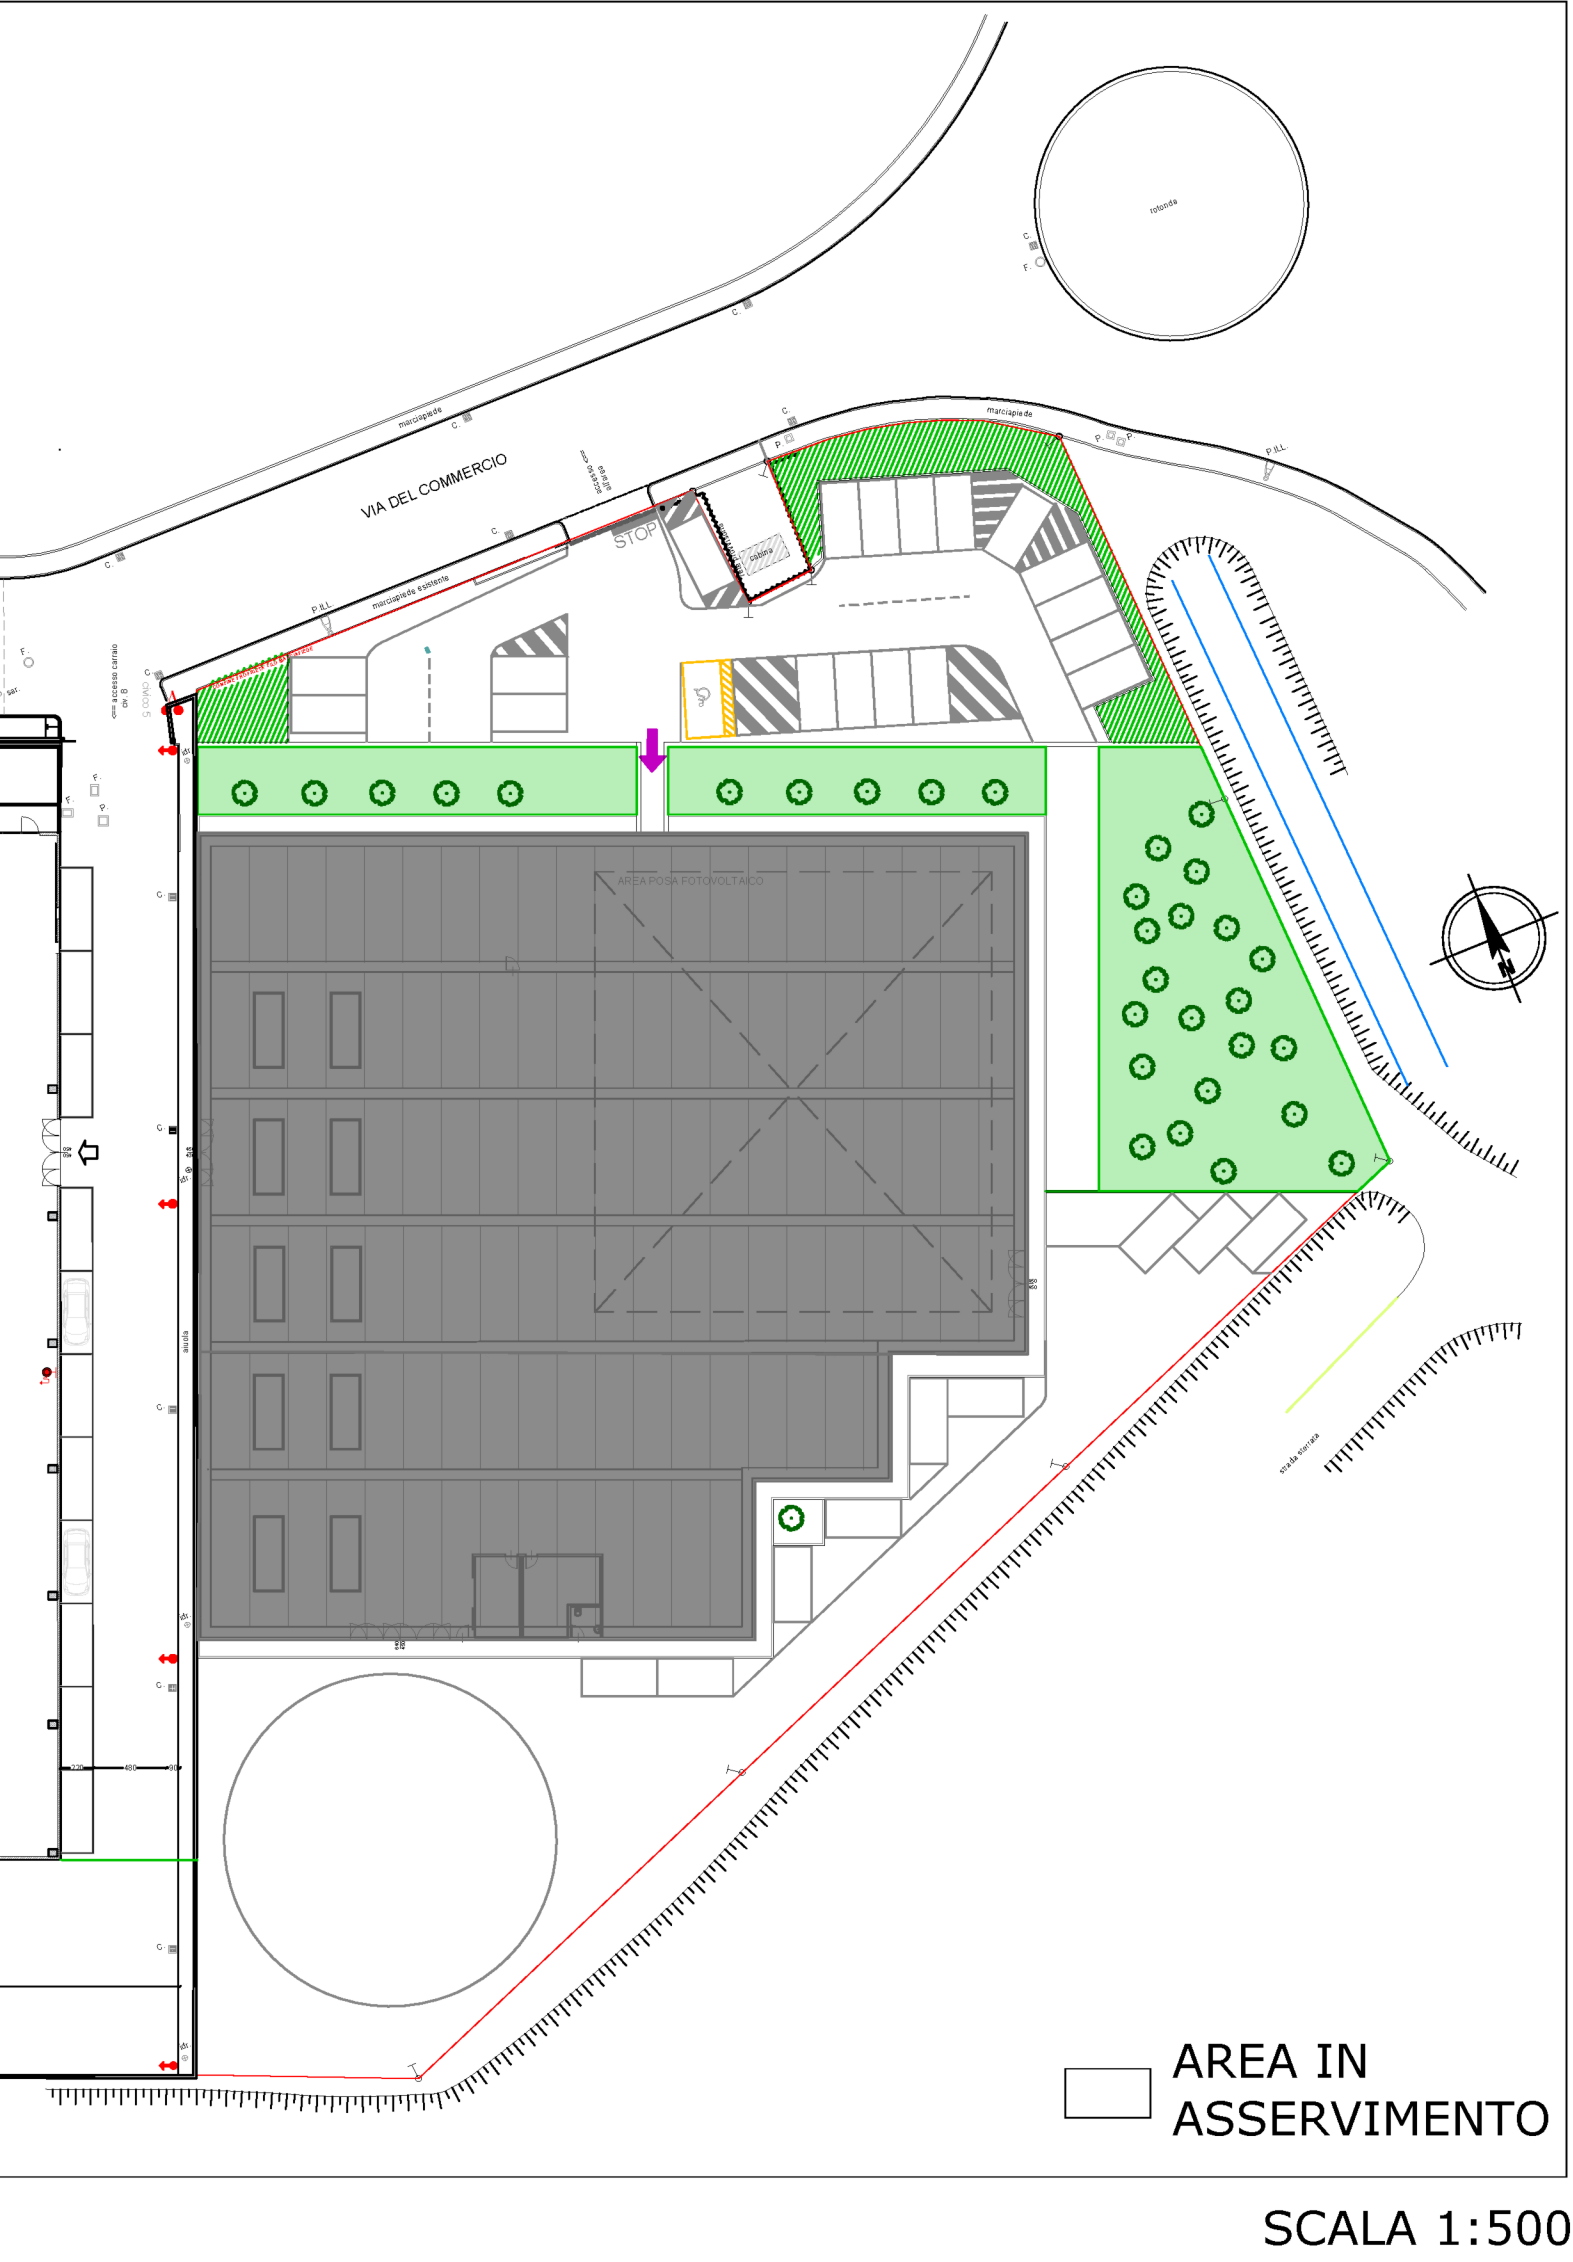


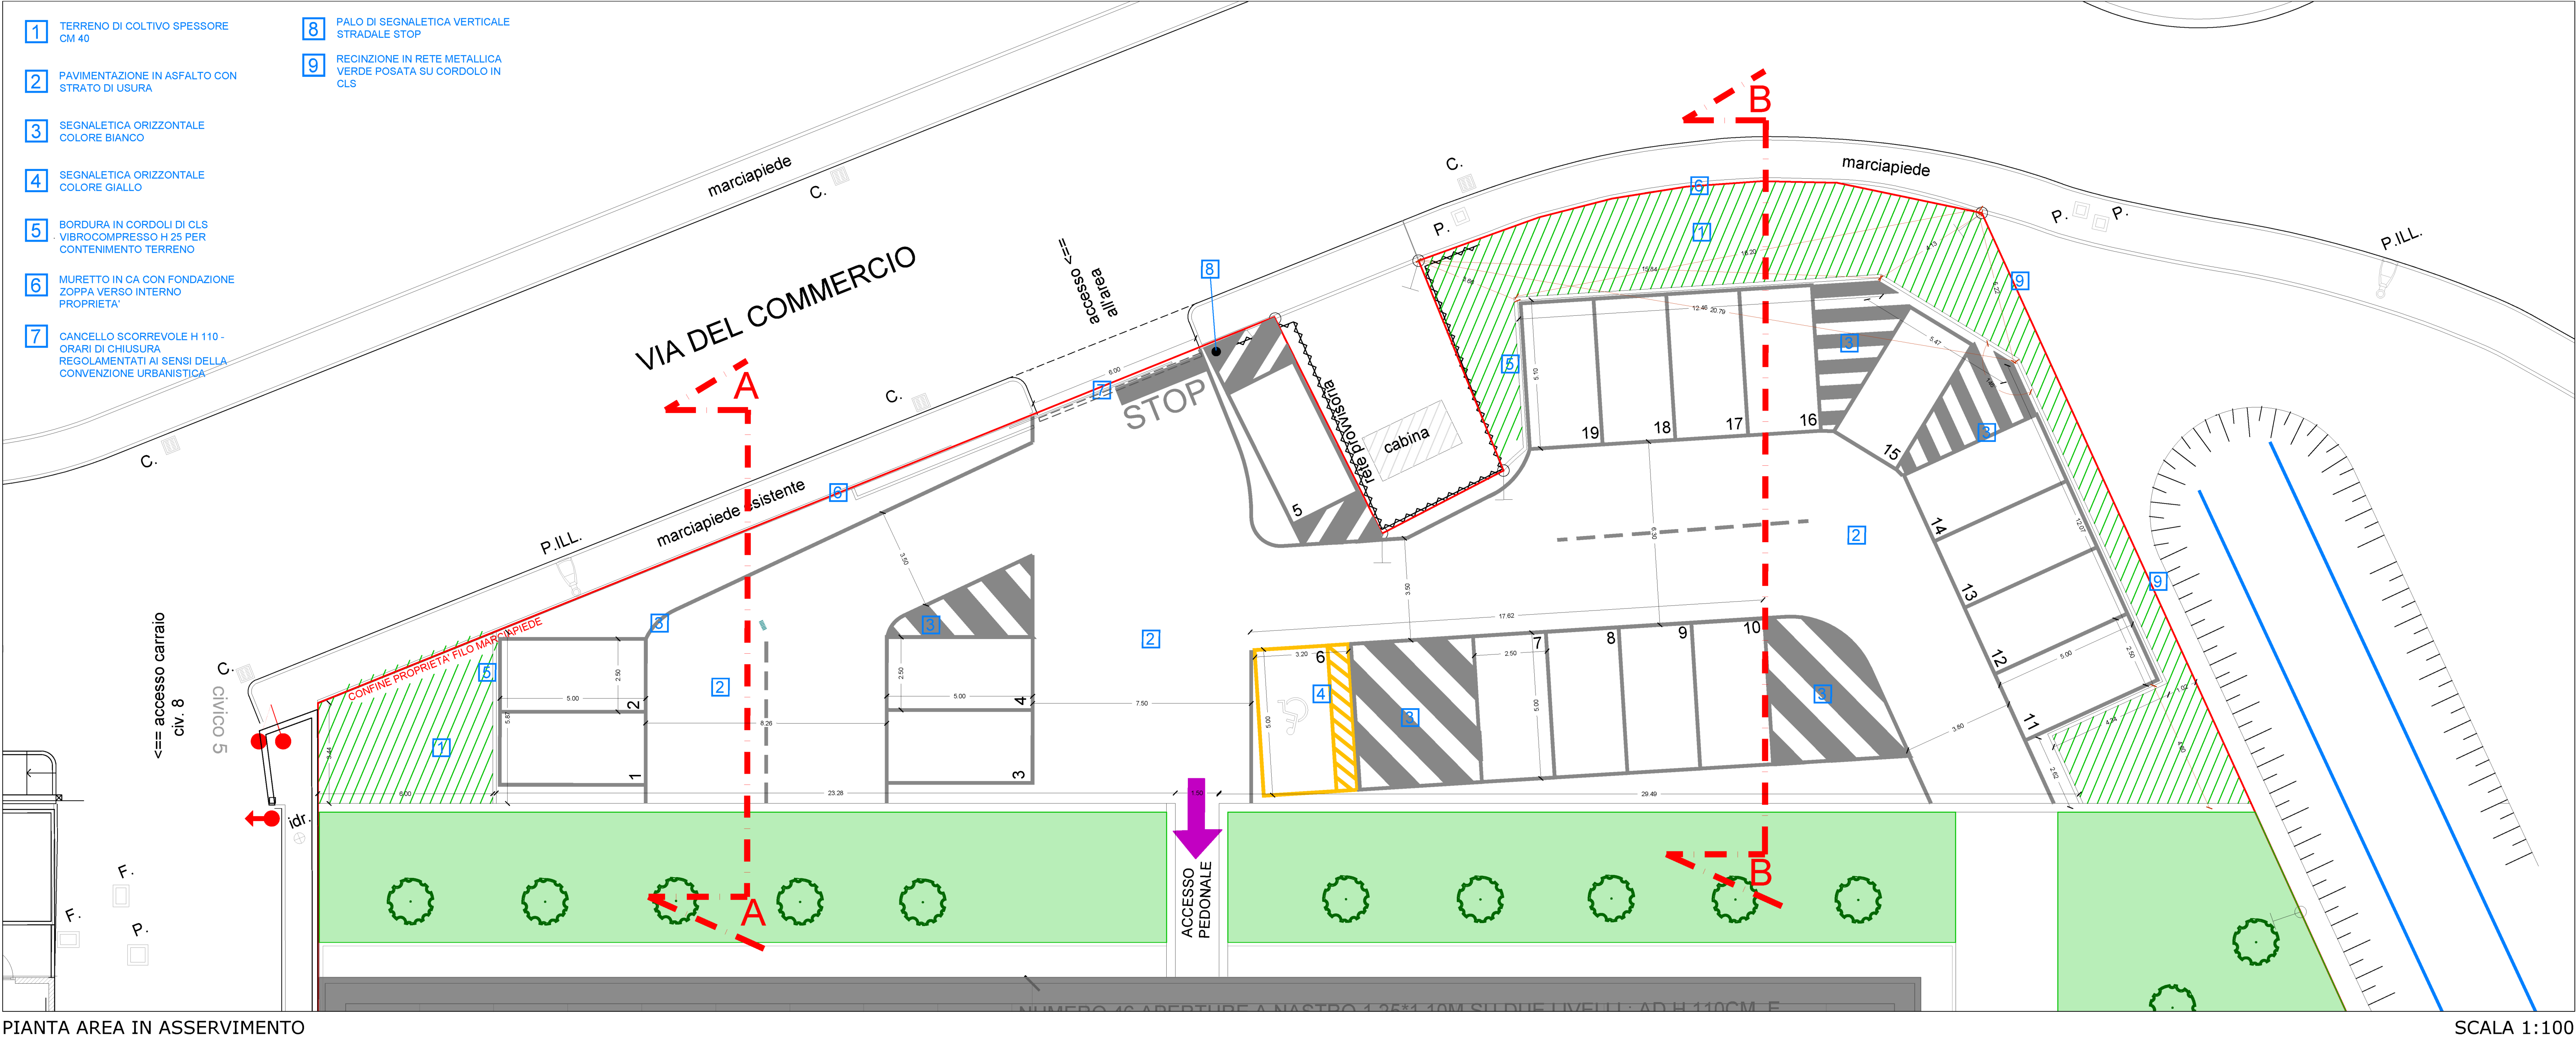

COMMITTENTE: GENERAL EUROPE VACUUM SRL	TAVOLA:
LUOGO: BUCCINASCO VIA DEL COMMERCIO	01U
OGGETTO: AREA IN ASSERVIMENTO ARCHITETTONICO PIANTE E SEZIONI	
DATA: LUGLIO 2025	AGG:
ARCH. ELENA STRACCHI	SCALA: VARIE
SAN DONATO MILANESE, VIA EUROPA 32, 3470904776, elena.stracchi@hotmail.it	