


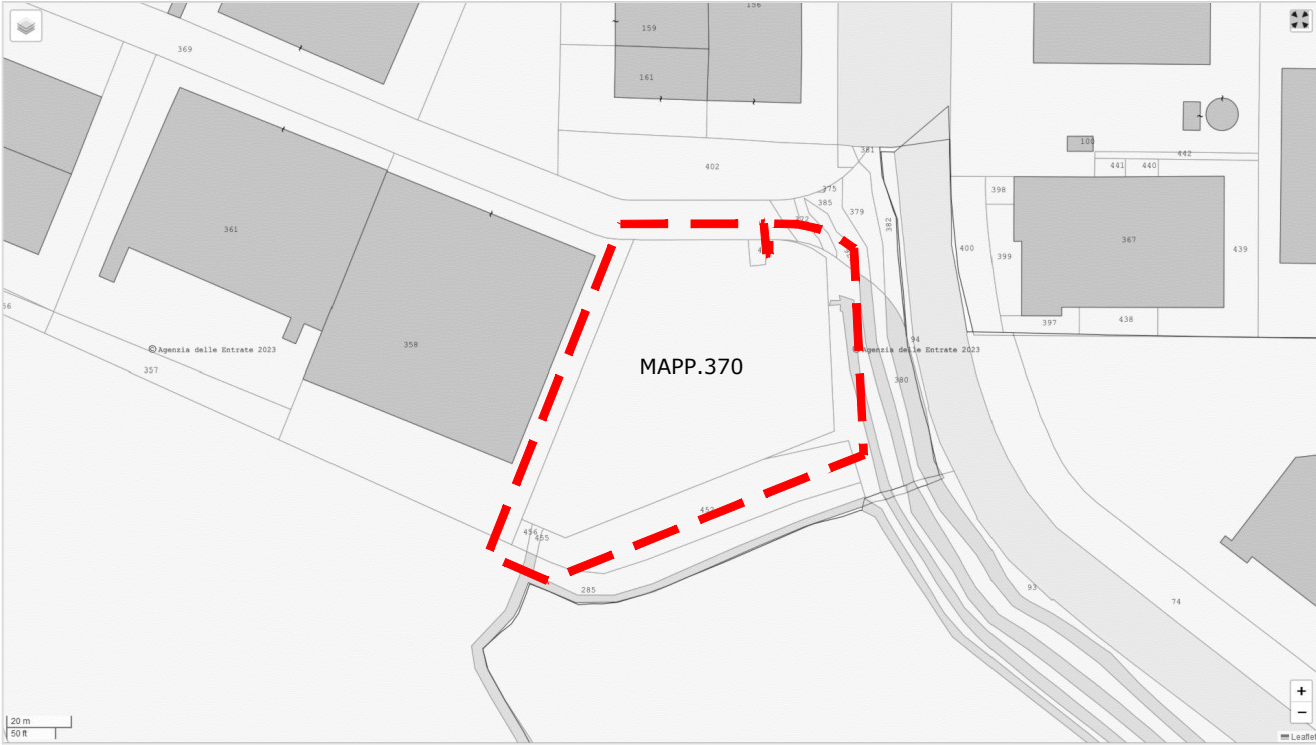

Area oggetto del rilievo

LEGENDA:

- C. Caditoia
F. Fogatura
F. Fogatura
P.I.L.L. Palo illuminazione
P. Pozzetto generico
+100.00 Quota altimetrica
 Saracinesca acqua
 Confine di proprieta' - TF. 94449 DEL 08/03/23
Isoipse passo 0,10 m.
112 Isoipse passo 1,00 m.

SARP S.r.l. - geom. GIORGIO GIANINI
Via Filippo Cossa, 8 - 27100 Pavia (PV)
Tel.: 0382/24077 - Email: giorgio.gianini@gmail.com

Tavola n.:

Titolo:
COMUNE DI BUCCINASCO (MI), via del Commercio
fg. 15 particella 370
Proprietà General Europe Vacuum s.r.l.

UNICA

Rilievo plano altimetrico
individuazione confine di proprieta'

Tavola:
Planimetria generale

Data: 14/11/2023 Scala: 1:200 Formato: 840 x 594

Nome file: 02P RILIEVO.DWG

COMMITTENTE: GENERAL EUROPE VACUUM SRL

TAVOLA:


LUOGO: BUCCINASCO VIA DEL COMMERCIO

02P

OGGETTO: ESTRATTO DI MAPPA CATASTALE E RILIEVO
TOPOGRAFICO DI STATO DI FATTO

DATA:LUGLIO 2025 AGG: SCALA:1:200

ARCH. ELENA STRACCHI
SAN DONATO MILANESE,VIA EUROPA 32, 3470904776,elena.stracchi@hotmail.it

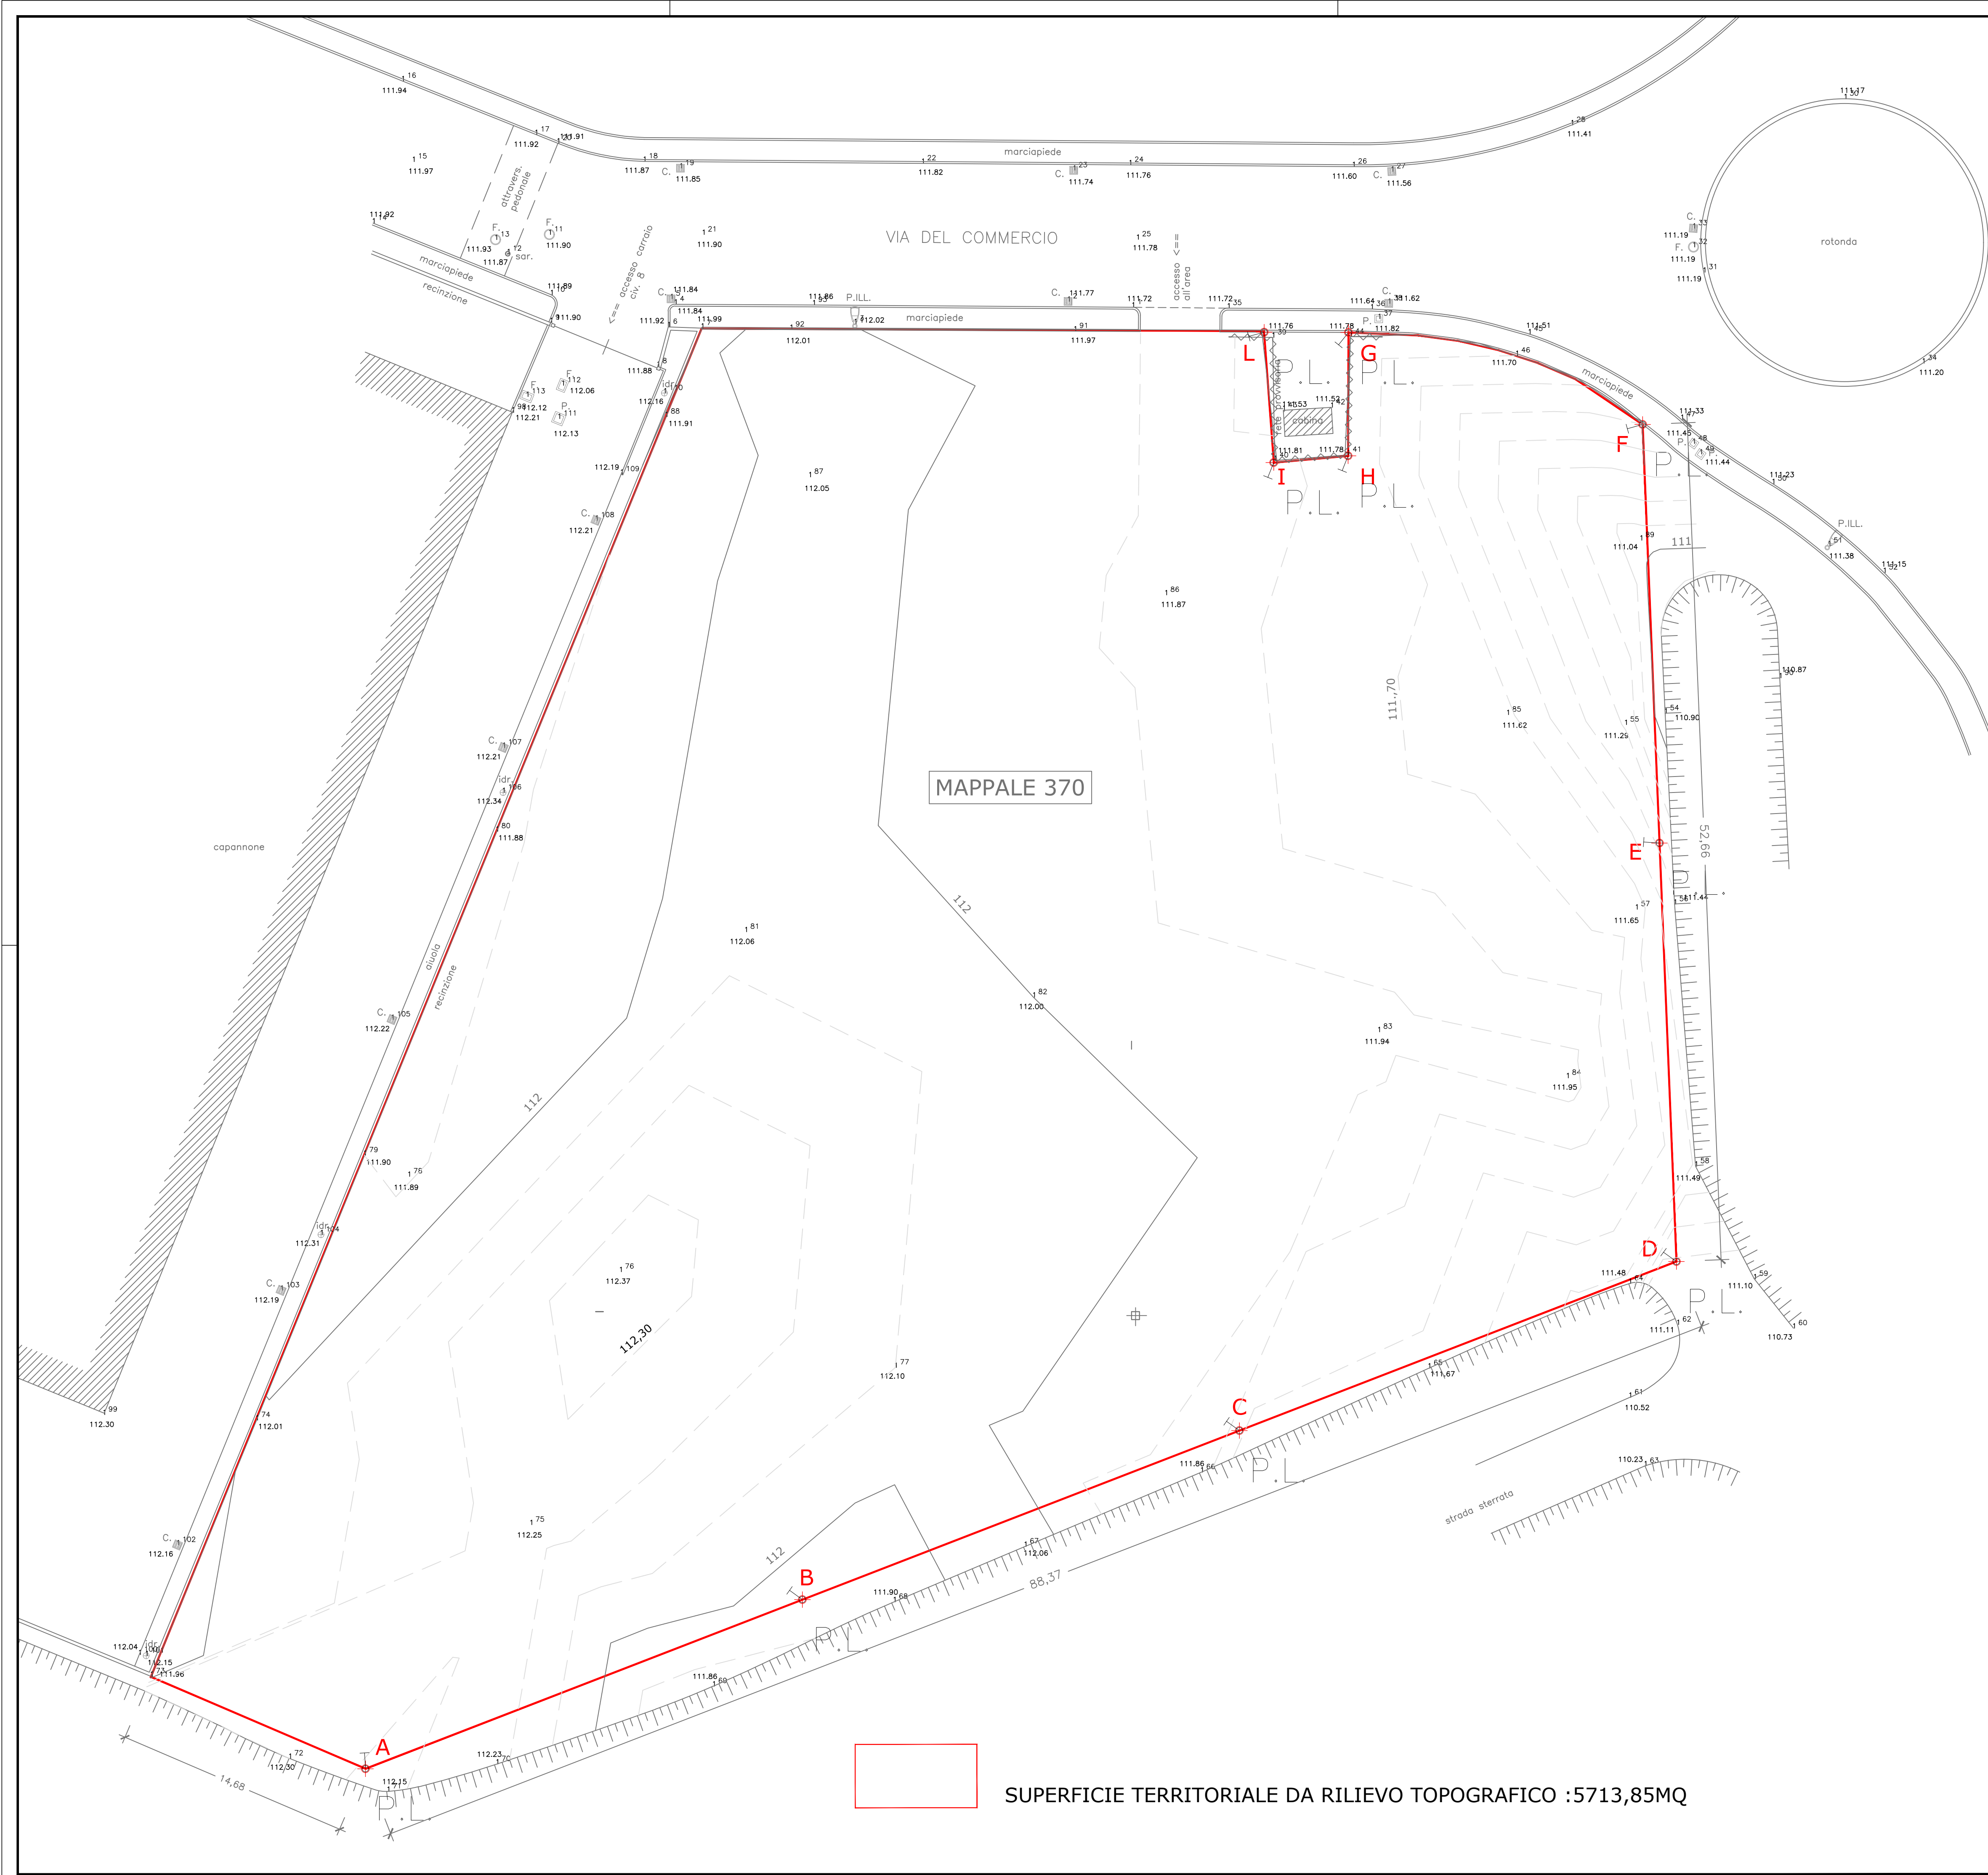

SUPERFICIE TERRITORIALE DA RILIEVO TOPOGRAFICO :5713,85MQ