



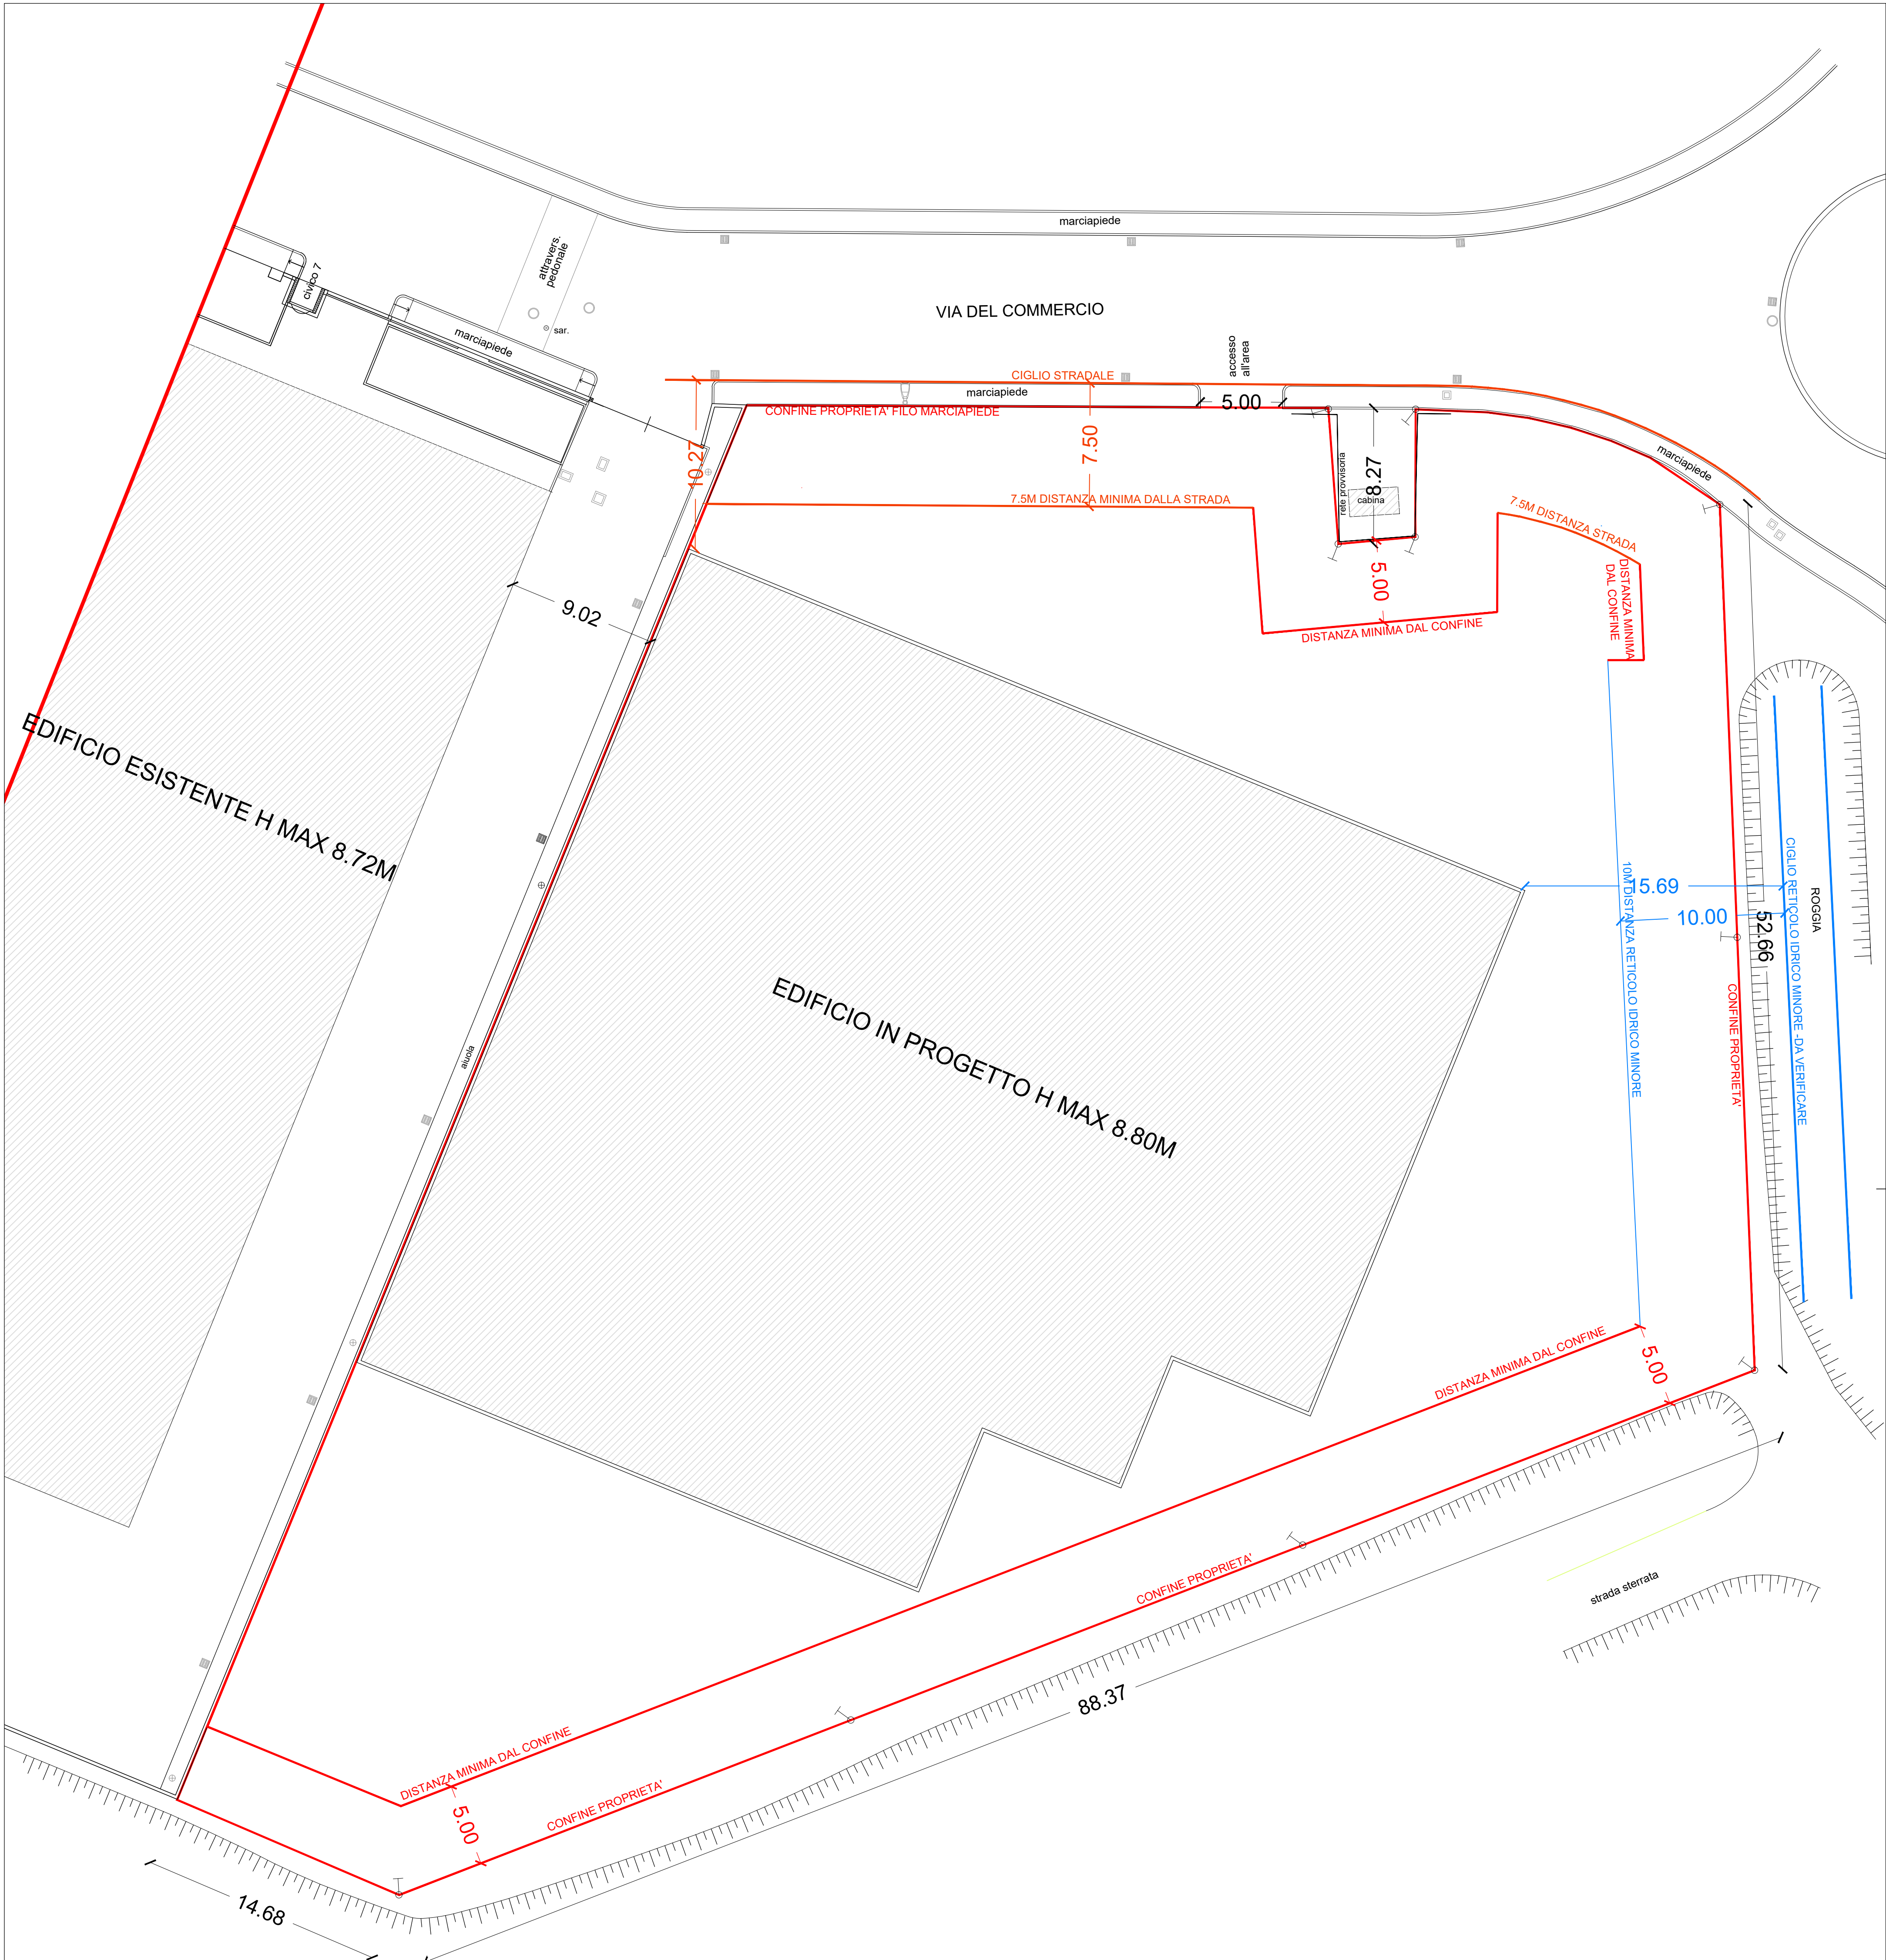




PLANIVOLUMETRICO

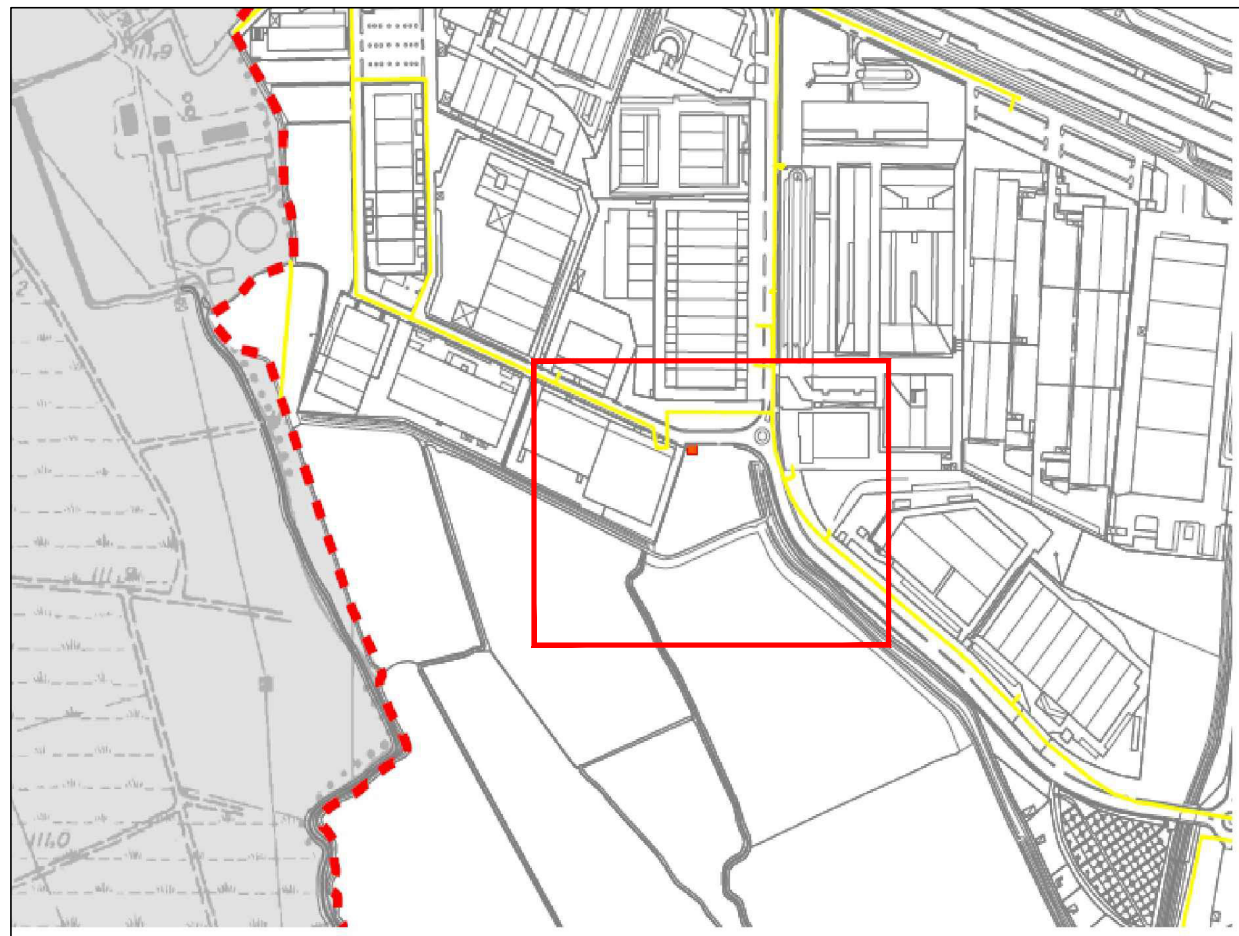

1

PIANO DEI SERVIZI
RETE TECNOLOGICA ESISTENTE

1-psA4.1 RETI GAS
2-psA4.2 RETE IDRICA
3-psA4.3 RETE FOGNARIA
4-psA4.4 RETE ELETTRICA
5-psA4.5 RETI DI
TELECOMUNICAZIONI

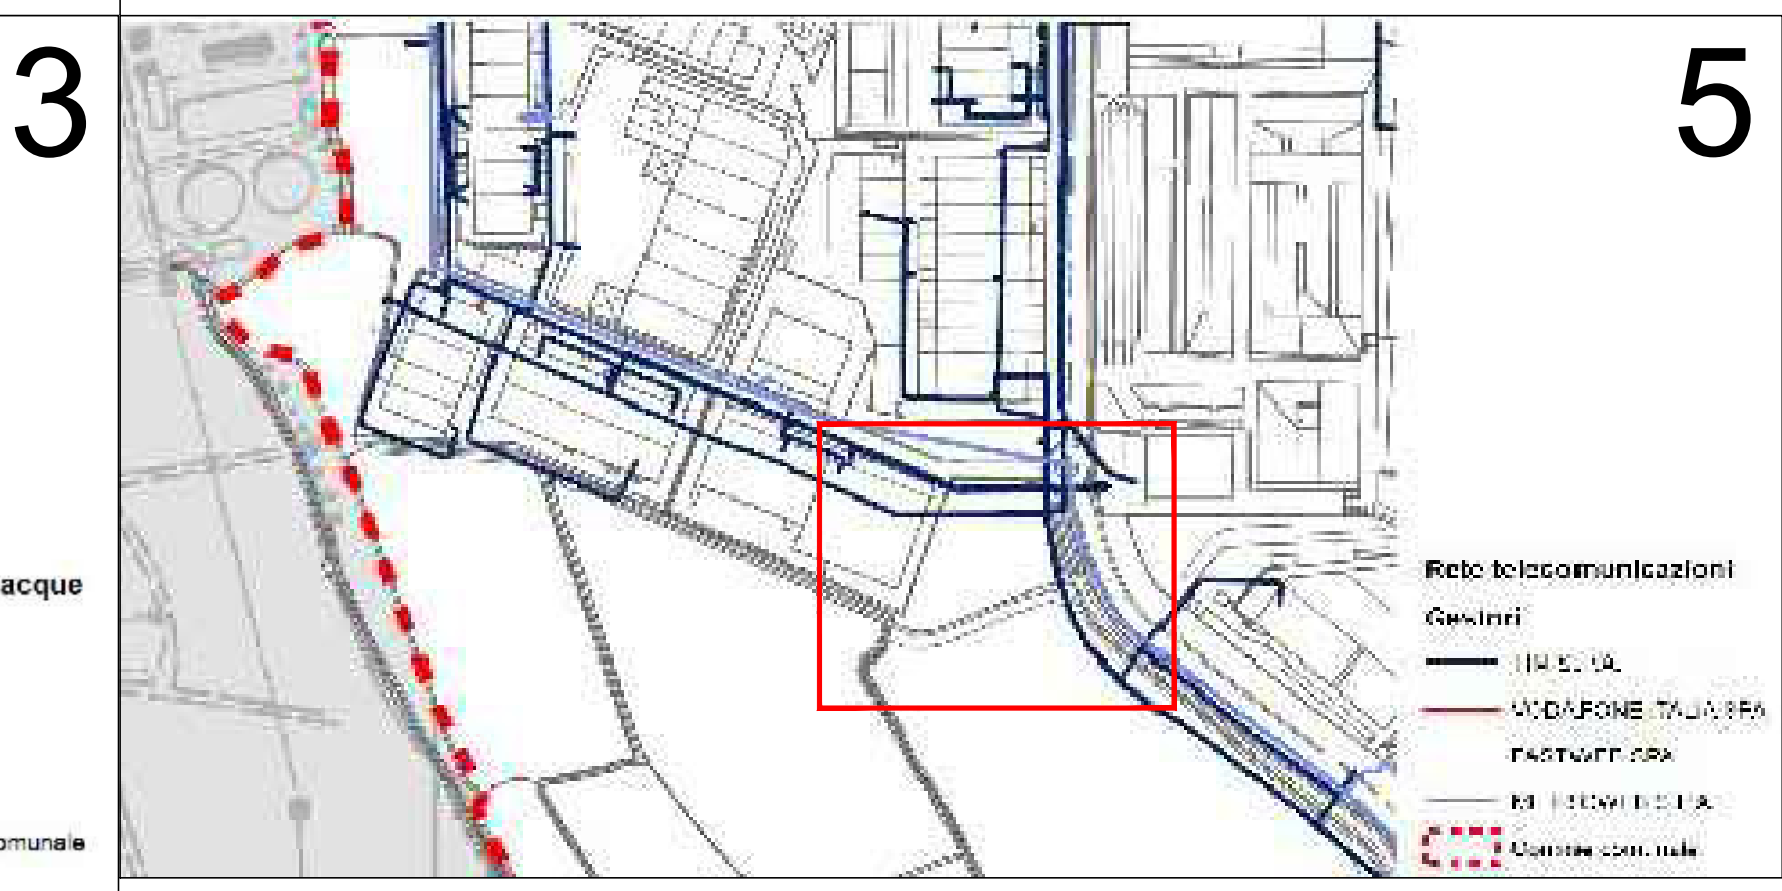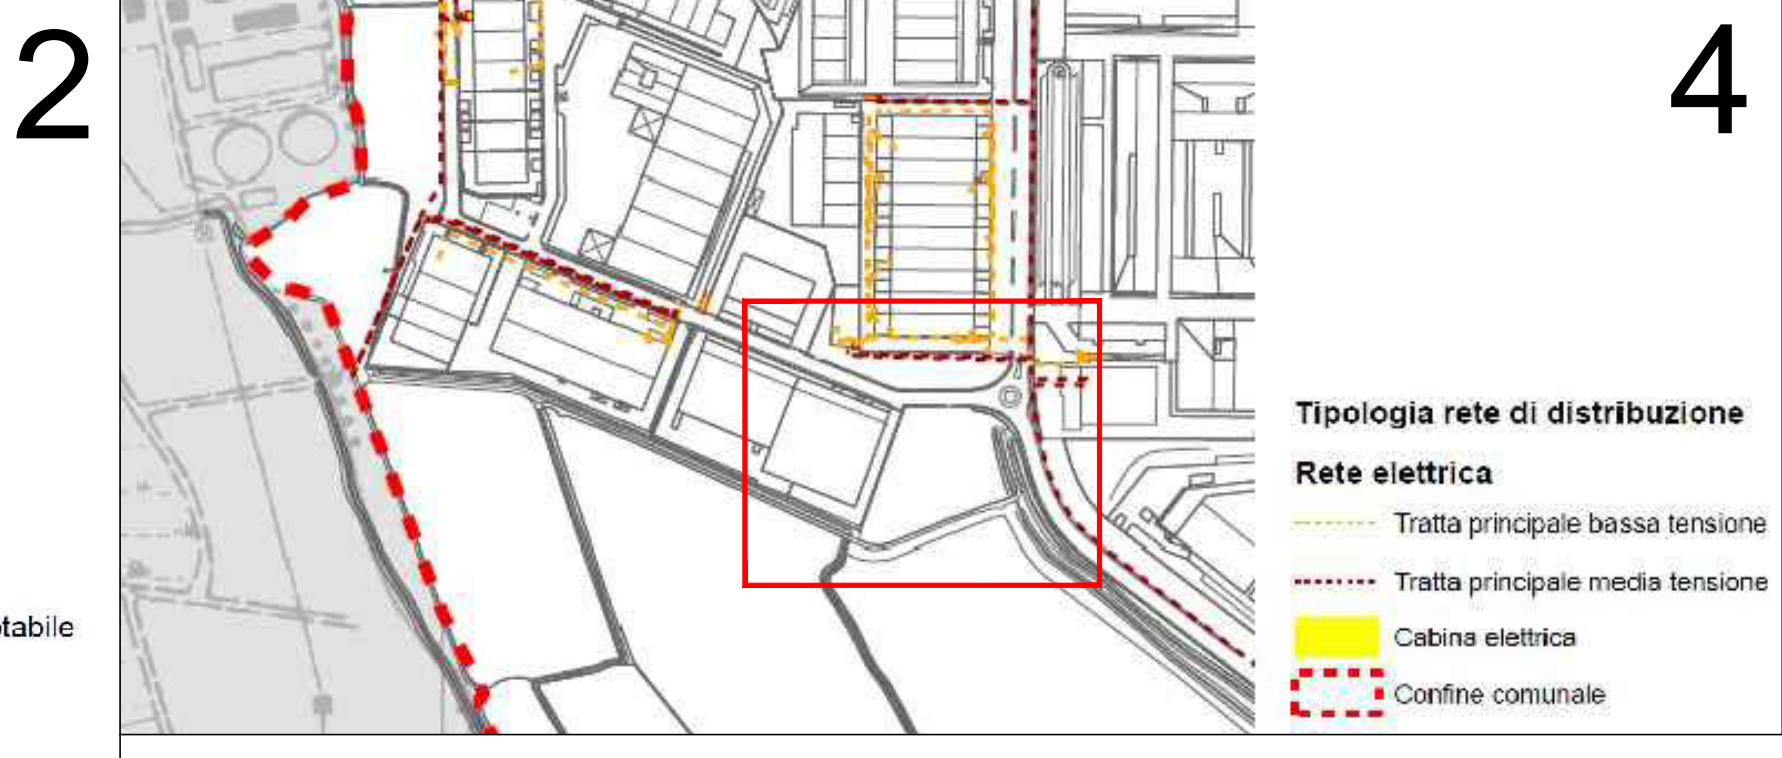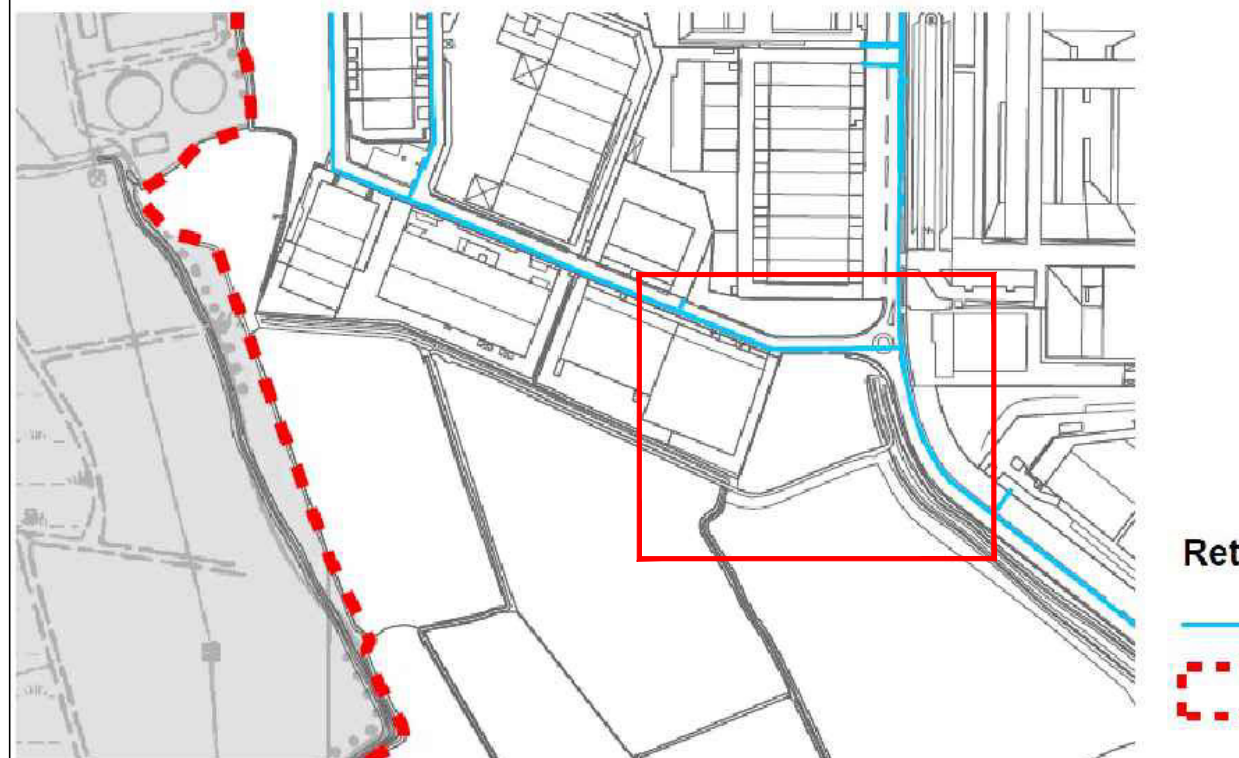

VERIFICA PARAMETRI EDILIZIO URBANISTICI									
DA NORMATIVA	NORMATIVA	FORMULA	CALCOLO	RISULTATO	UNITA' DI MISURA	PROGETTO	UNITA' DI MISURA	VERIFICATO	NOTE
PGT					m		m		
PDR -NTA -ART 11	DISTANZA DAI CONFINI	$d \geq 5m$ o ribaltamento di metà dell'altezza del fronte prospiciente	9/2=	4,5	m	0,00	m	no	SCRITTURA NOTARILE PRIVATA PER COSTRUZIONE A CONFINO
	DISTANZA TRA FABBRICATI	$d \geq 10m$ o pari all'altezza del fronte prospiciente	8,85	8,85	m	9,02	m	SI	
	DISTANZA DALLE STRADE	Per strade di calibro compreso tra 7,00m e 15,00m, $d \geq 7.5m$	larghezza strada esistente 8,95m	7,50	m	10,27	m	SI	
DP - DP5 CARTA DEI VINCOLI DI SINTESI	FASCIA DI RISPETTO DAL RETICOLO IDRICO MINORE	10m dal reticolo idrico minore	10	10	m	15,69	m	SI	

