


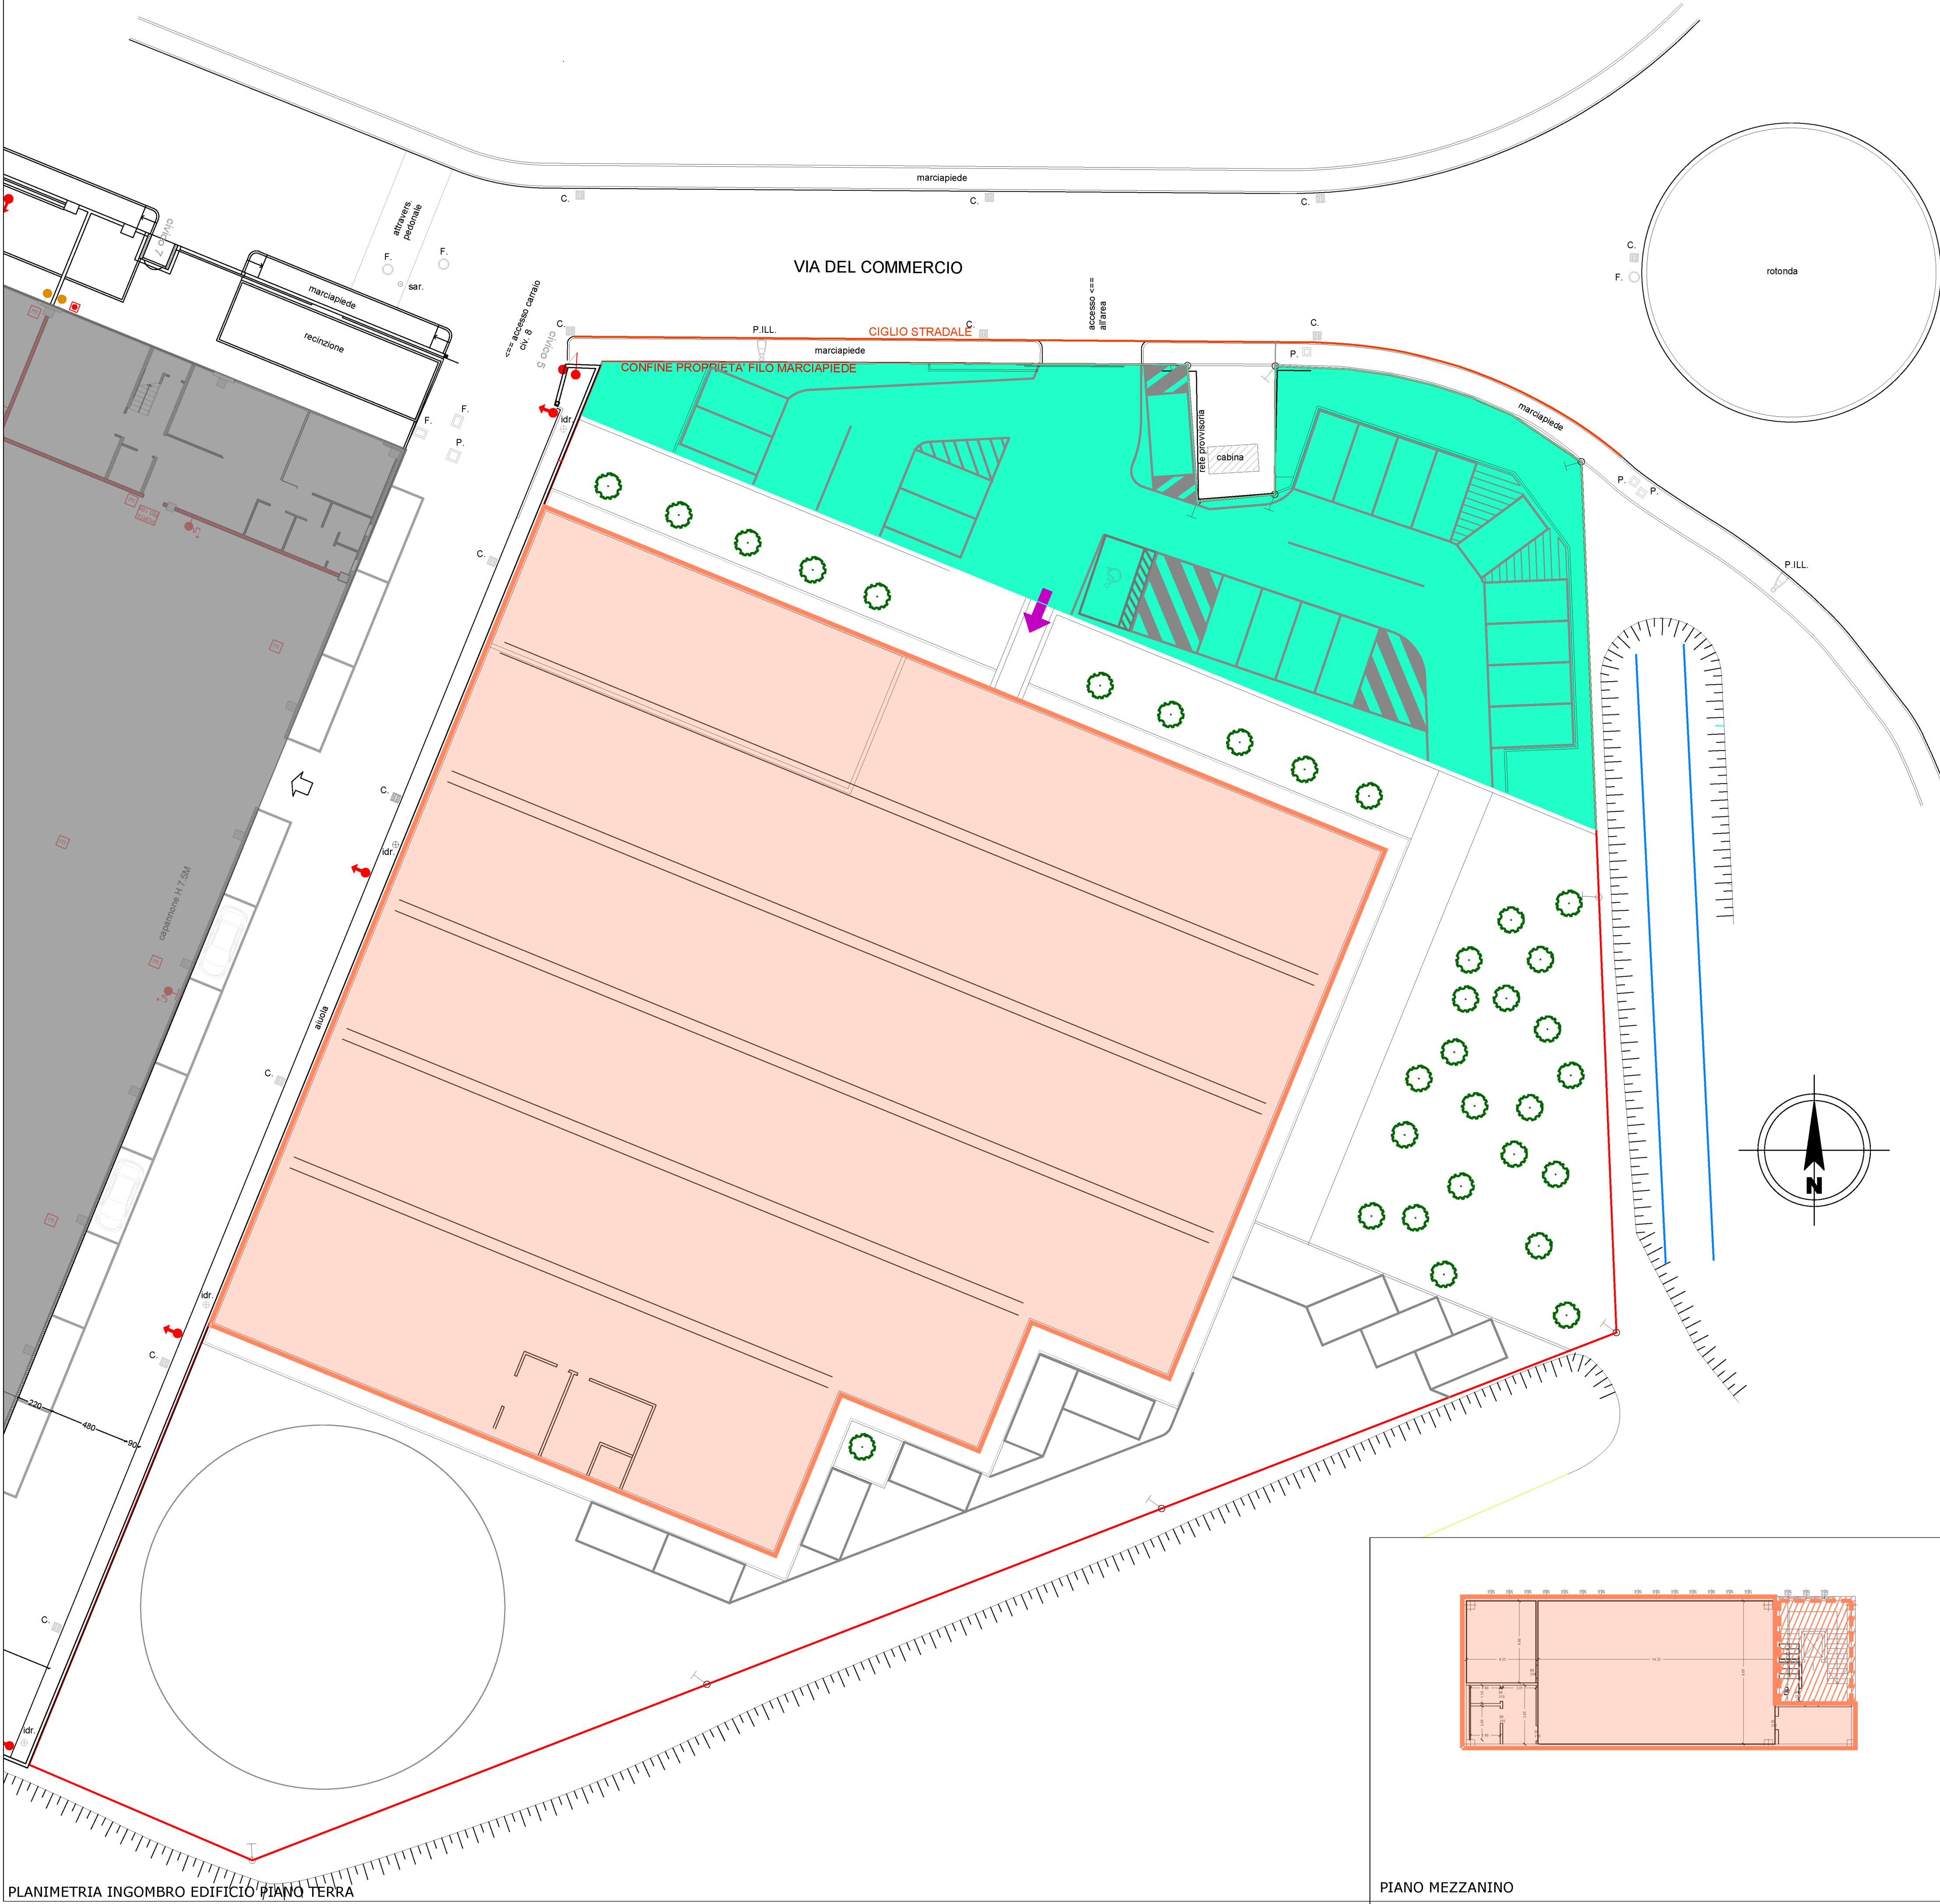

SF=ST= VEDI TAVOLA 03P

ART 24	DISPOSIZIONI	CALCOLO	MASSIMA SL REALIZZABILE	
INDICE FONDIARIO (IF)	0,8 MQ/MQ	SF*0,8	4571,08	mq
RAFFRONTO				
	MASSIMO REALIZZABILE	PROGETTO	VERIFICATO	
	4571,08	2855,85	SI	
PRECISAZIONI: La SL complessiva realizzabile con l'impostazione progettuale attuale è di mq 3900,00. La capacità edificatoria residua verrà eventualmente utilizzata per futuri ampliamenti				

ART 23 PDS	DISPOSIZIONI	CALCOLO	MINIMO DOVUTO	
DOTAZIONI TERRITORIALI	Per produttivo 20MQ/100MQ SL	(SL/100)*20	571,17	mq
RAFFRONTO				
	MINIMO DOVUTO	PROGETTO	VERIFICATO	
	571,17	867,41	SI	

PIANO MEZZANINO

LEGENDA


SL: SUPERFICI DI TUTTI I PIANI COMPRESSE NEL PROFILO PERIMETRALE ESTERNI DELL'EDIFICIO ESCLUSE LE SUPERFICI ACCESSORIE

SA: SUPERFICI AVENTI CARATTERE DI SERVIZIO (VANI SCALA)



VERIFICA SUPERFICIE LORDA PDR NTA ART 24					
Calcolata ai sensi della D.G.R. 24 ottobre 2018 -n.XI/695					
AREE	DIMENSIONI		CALCOLO	SUPERFICIE	
1	36,9;53,4	m	(36,9*53,4)	1970,46	mq
2	34,5;18,0	m	(34,5*18,0)	621,00	mq
3	8,4;9,0	m	(8,4*9,0)	75,60	mq
4	23,75;9,15	m	(23,75*9,15)	217,31	mq
A	6,2;4,6	m	(6,2*4,6)	-28,52	mq
				2855,85	mq

VERIFICA SUPERFICI PER DOTAZIONI TERRITORIALI IN ASSERVIMENTO PDS NTA ART 23					
AREE	DIMENSIONI		CALCOLO	SUPERFICIE	
1	16,67;3,44;32,79	m	((16,67+3,44)*32,79)/2	329,70	mq
2	16,67;9,25;3,69	m	((16,67+9,25)*3,69)/2	47,82	mq
3	9,25;11,41;4,17	m	((9,25+11,41)*4,17)/2	43,08	mq
4	20,42;25,63;11,41	m	((20,42+25,63)*11,41)/2	262,72	mq
5	3,28;7,19	m	(3,28*7,19)/2	11,79	mq
6	17,14;20,05;7,19	m	((17,14+20,05)*7,19)/2	133,70	mq
7	AREA CALCOLATA CON SUPPORTO CAD	m		38,60	mq
				867,41	mq

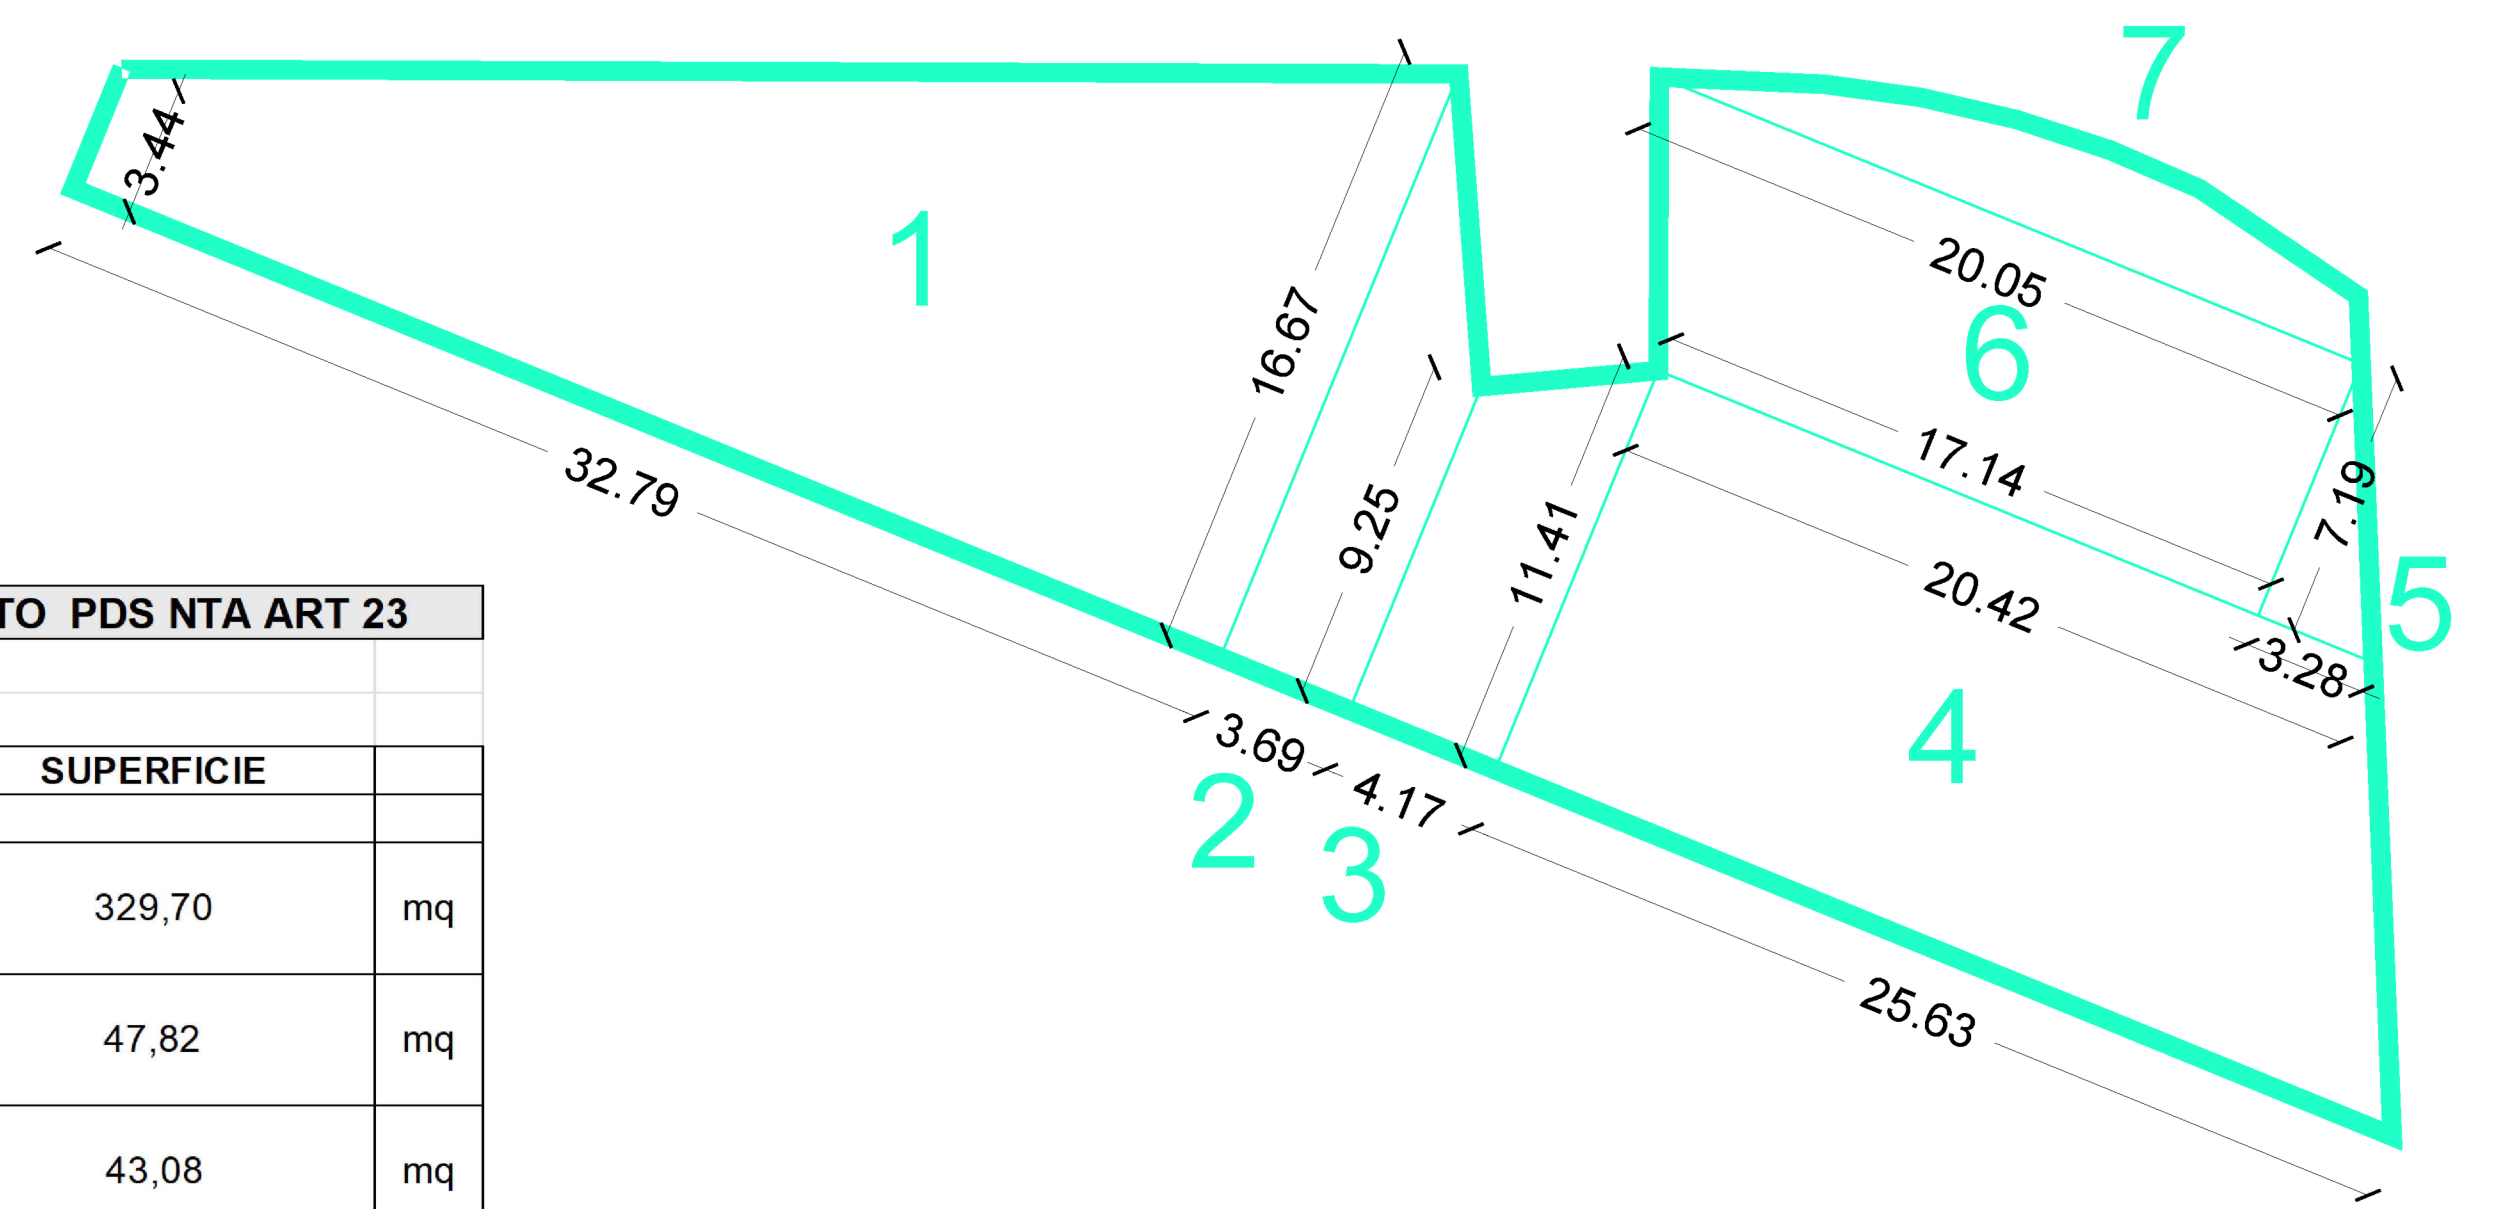

COMMITTENTE: GENERAL EUROPE VACUUM SRL	TAVOLA:	
LUOGO: BUCCINASCO VIA DEL COMMERCIO	05P	
OGGETTO: SUPERFICIE LORDA E SUPERFICIE IN ASSERVIMENTO DIMOSTRAZIONI ANALITICHE		
DATA: LUGLIO 2025	AGG: NOVEMBRE 2025	SCALA: 1:200
ARCH: ELENA STRACCHI		
SAN DONATO MILANESE, VIA EUROPA 32, 3470904776, elena.stracchi@hotmail.it		