



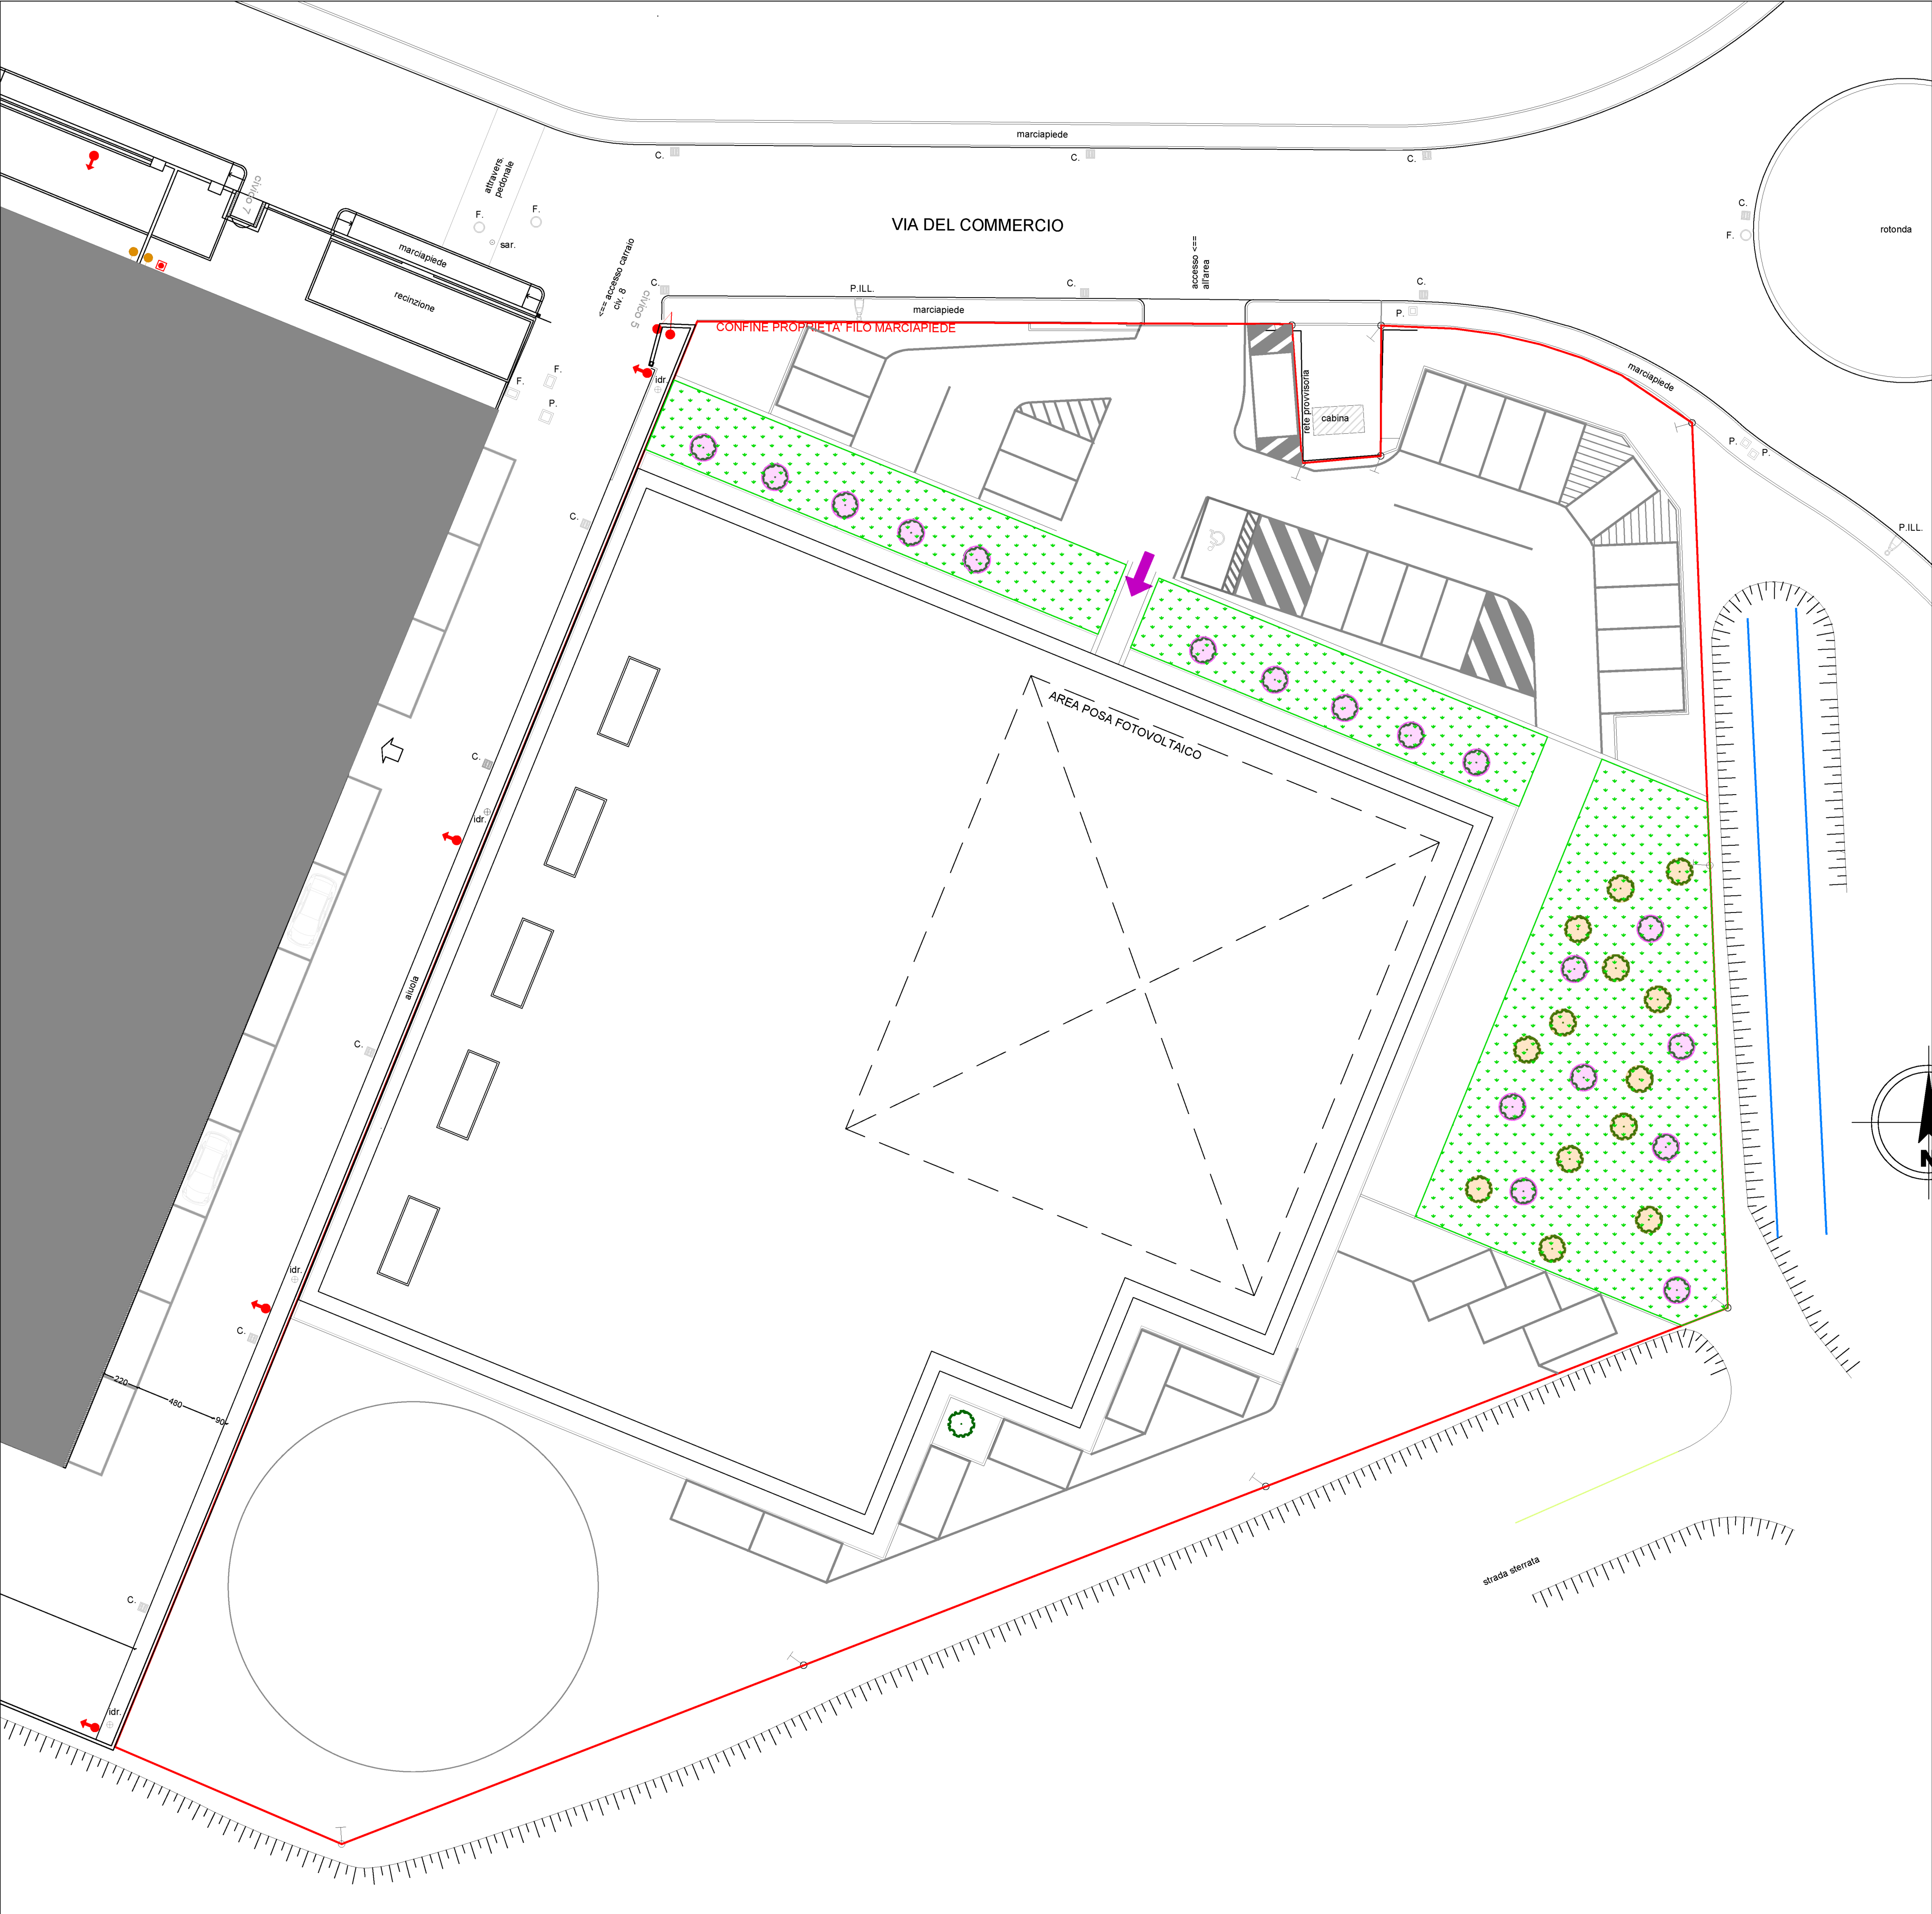

LEGENDA ESSENZE

PRUNUS SERRULATA AMANOGAWA

PARROTIA PERSICA

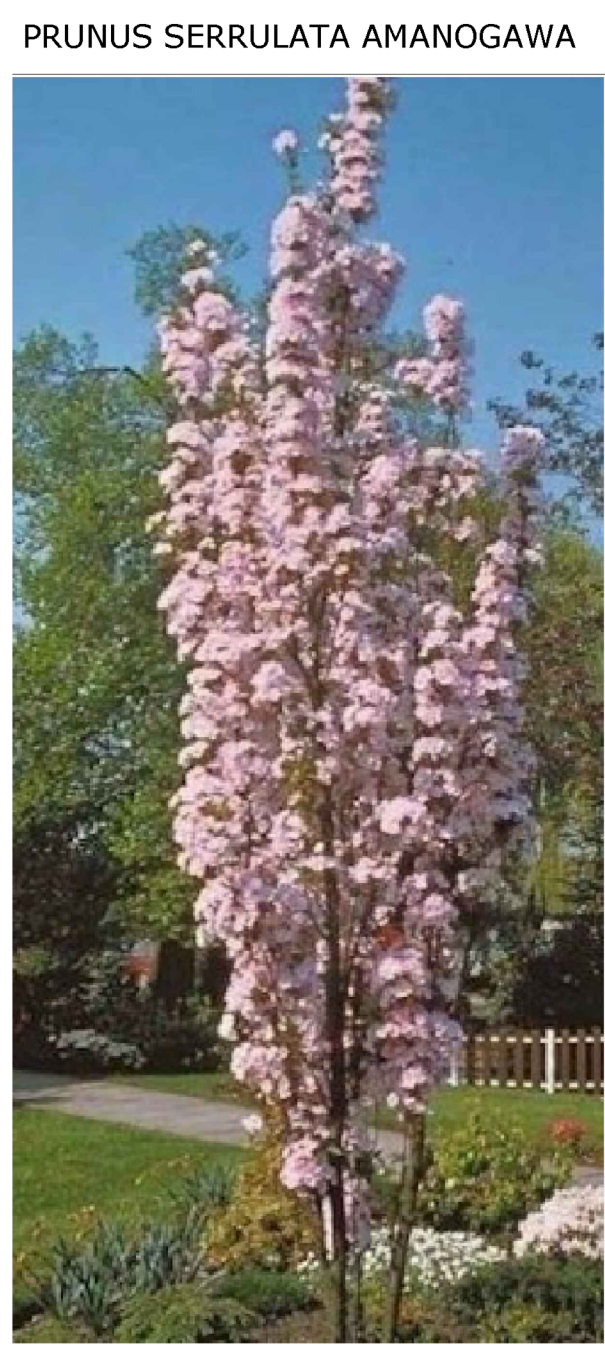

SL=VEDI TAVOLA 05P

VERIFICA PARAMETRI EDILIZIO URBANISTICI								
DA NORMATIVA	NORMATIVA	FORMULA	CALCOLO		RISULTATO	UNITA' DI MISURA	PROGETTO	VERIFICATO
PGT						N		
PDS -NTA - ART 27	FORESTAZIONE URBANA	Necessaria la piantumazione di un albero ogni 100mq di SL	SL/100	2855,85/100	29	n	31	SI

COMMITTENTE: GENERAL EUROPE VACUUM SRL

LUOGO: BUCCINASCO VIA DEL COMMERCIO

OGGETTO: PLANIMETRIA DEL VERDE

DATA:LUGLIO 2025

AGG:

SCALA: 1:200

ARCH. ELENA STRACCHI

SAN DONATO MILANESE,VIA EUROPA 32, 3470904776,elena.stracchi@hotmail.it

TAVOLA:

11P