



VISTA OVEST




VISTA EST




VISTA NORD



FOTOINSERIMENTO VISTA DA VIA DEL COMMERCIO

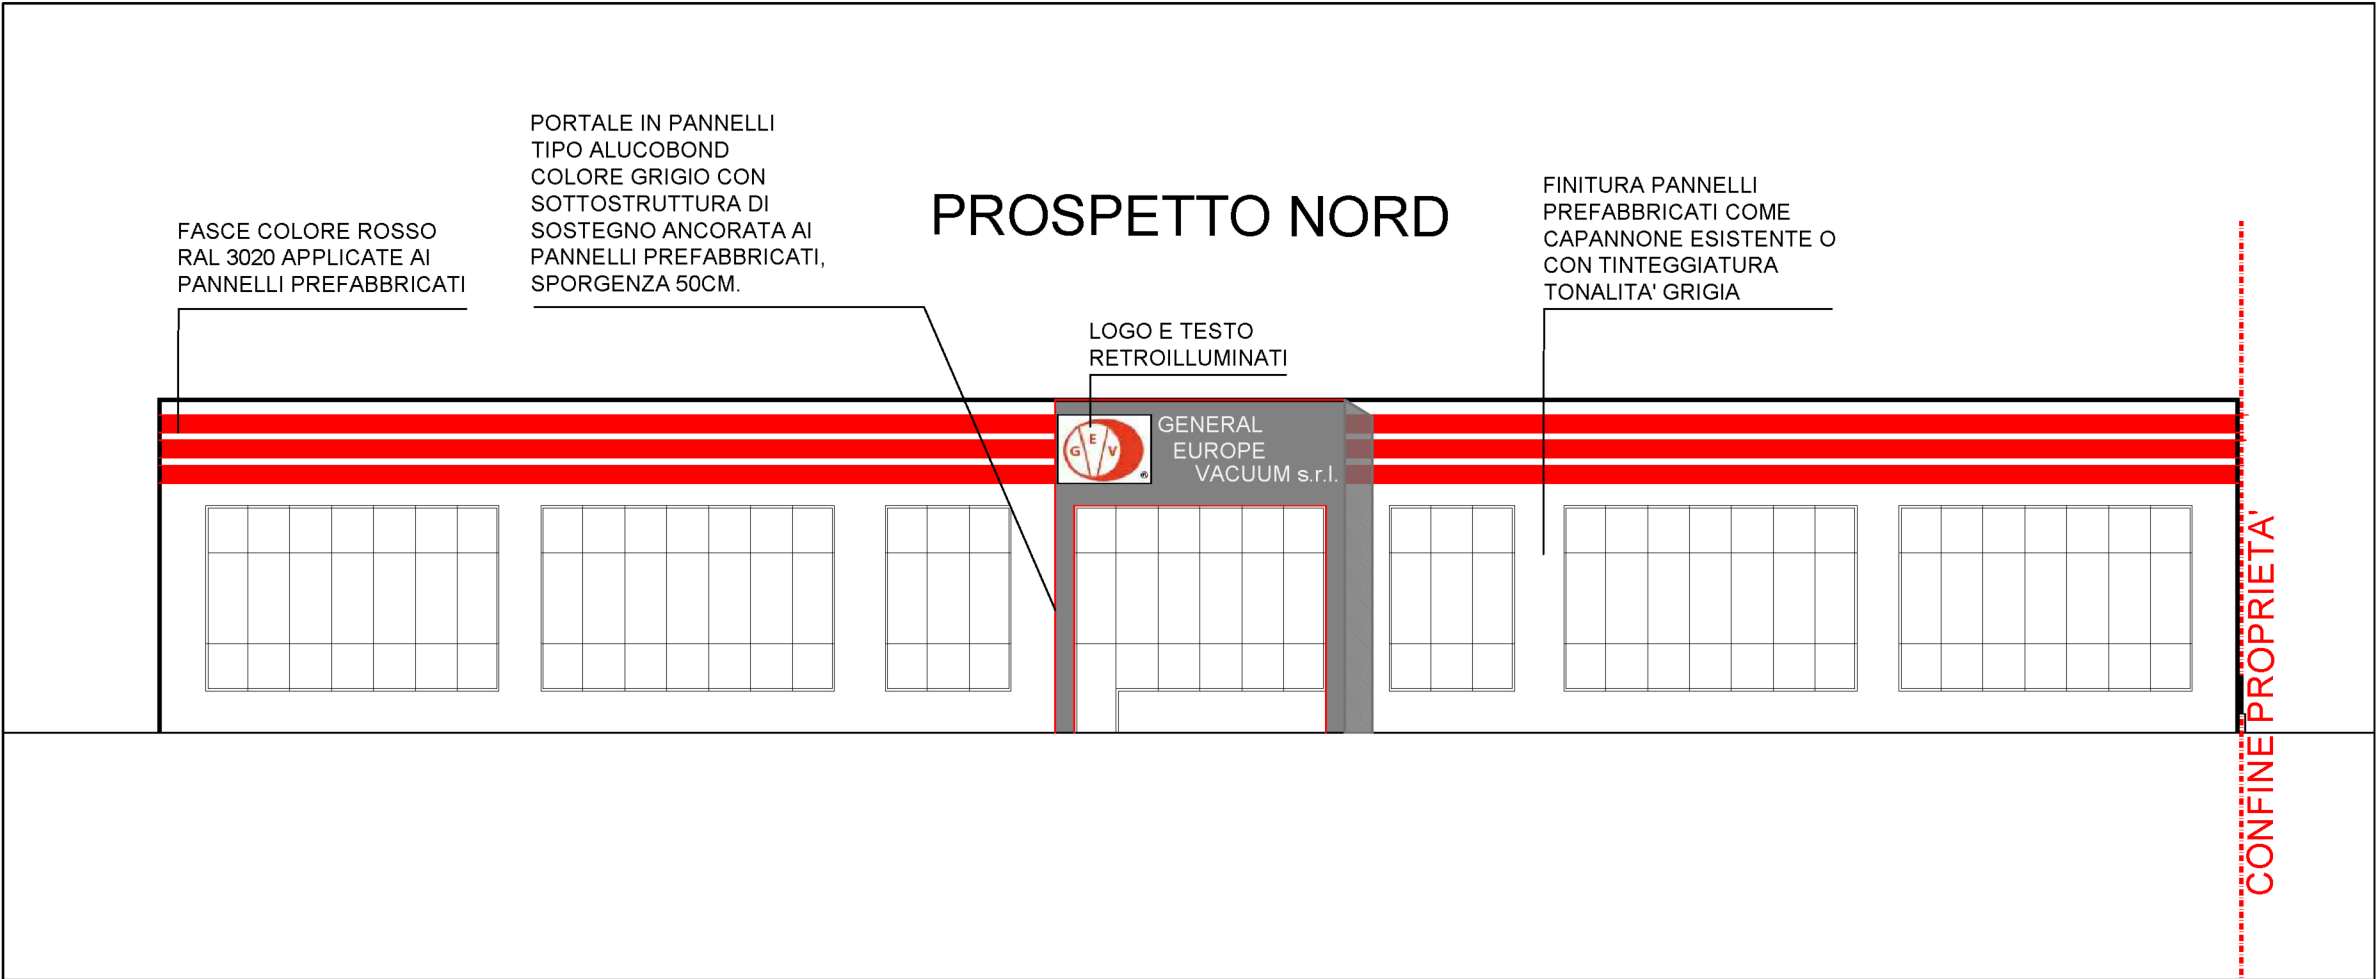

ESEMPIO DI PORTALE IN ALUCOBOND

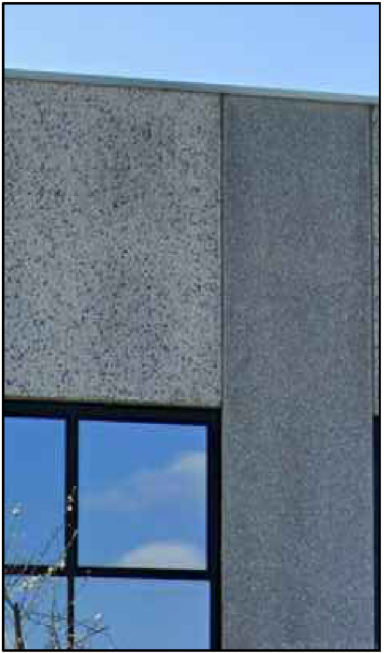

DETTAGLIO FACCIATA ESISTENTE CAPANNONE GEV VIA DEL COMMERCIO 7

COMMITTENTE: GENERAL EUROPE VACUUM SRL		TAVOLA:
LUOGO: BUCCINASCO VIA DEL COMMERCIO		13P
OGGETTO: TAVOLA IMPATTO PAESISTICO		
DATA: LUGLIO 2025	AGG:	SCALA: 1:200
ARCH. ELENA STRACCHI		
SAN DONATO MILANESE, VIA EUROPA 32, 3470904776, elena.stracchi@hotmail.it		